1: POZO DE HORMIGÓN DELIMPIEZA, HASTA LLEGAR A FIRME
2: ENANO HEB-140
3: ZANCA IPE-270
4: LOSA HORMIGÓN ARMADO COLOREADO; 15 CM ARMADO SUP. E INF. : #ø10-10 20x20
ACABADO RANURADO
5: PLACA DE APOYO 300x300x20 CON 6 PERNOS ø 20 A4D CON TUERCA Y CONTRATUERCA,
Y ARANDELAS CONTRA PLACA. ESPACIO ENTRE PLACA Y CIMIENTO RELLENO DE MORTERO
EXPANSIVO. RIGIDIZADORES EN BASE e 12 mm
6: ZAPATA 125x125x50; armado inferior 7ø16 en las dos direcciones
7: PILOTOS DE BALIZAMIENTO EMPOTRADOS EN LOSA
8: BARANDILLA FORMADA POR PLETINAS 50.10 EN MONTANTES Y BARRAS HORIZONTALES.
MONTANTES CADA METRO

9: VIGA EN DOBLE MÉNSULA FORMADA POR PERFIL IPE-270 PASANTE SOBRE PILAR Y DOS
CARTELAS FORMADAS POR PERFILES IPE-270 CORTADOS Y SOLDADOS A PILAR Y VIGA,
CON PALASTROS DE CONTINUIDAD DE PILAR EN VIGA.

10: CIMENTACIÓN DE ARRANQUE DE RAMPA
ARMADO 4ø12 SUP. E INF. eø10 / 20
11: POZO RELLENO DE HORMIGÓN DE LIMPIEZA HASTA LLEGAR A FIRME
12: PLACA DE ANCLAJE: 450x300 mm, CON 4 PERNOS ø12 CON TUERCA CONTRATUERCA Y
ARANDELA. RELLENO ENTRE PLACA Y CIMENTO CON MORTERO EXPANSIVO
13: SOLDADURA A TOPE EN QUIEBRO DE ZANCA

14: APOYO DE ZANCA EN MURO DE HORMIGÓN CON CAJEADO PARA COLOCAR PLACA DE
APOYO 15 mm, ENTREGA 14 cm
15: NIVEL DE DESEMBARCO DE RAMPA Y DE TERRAZA EXISTENTE

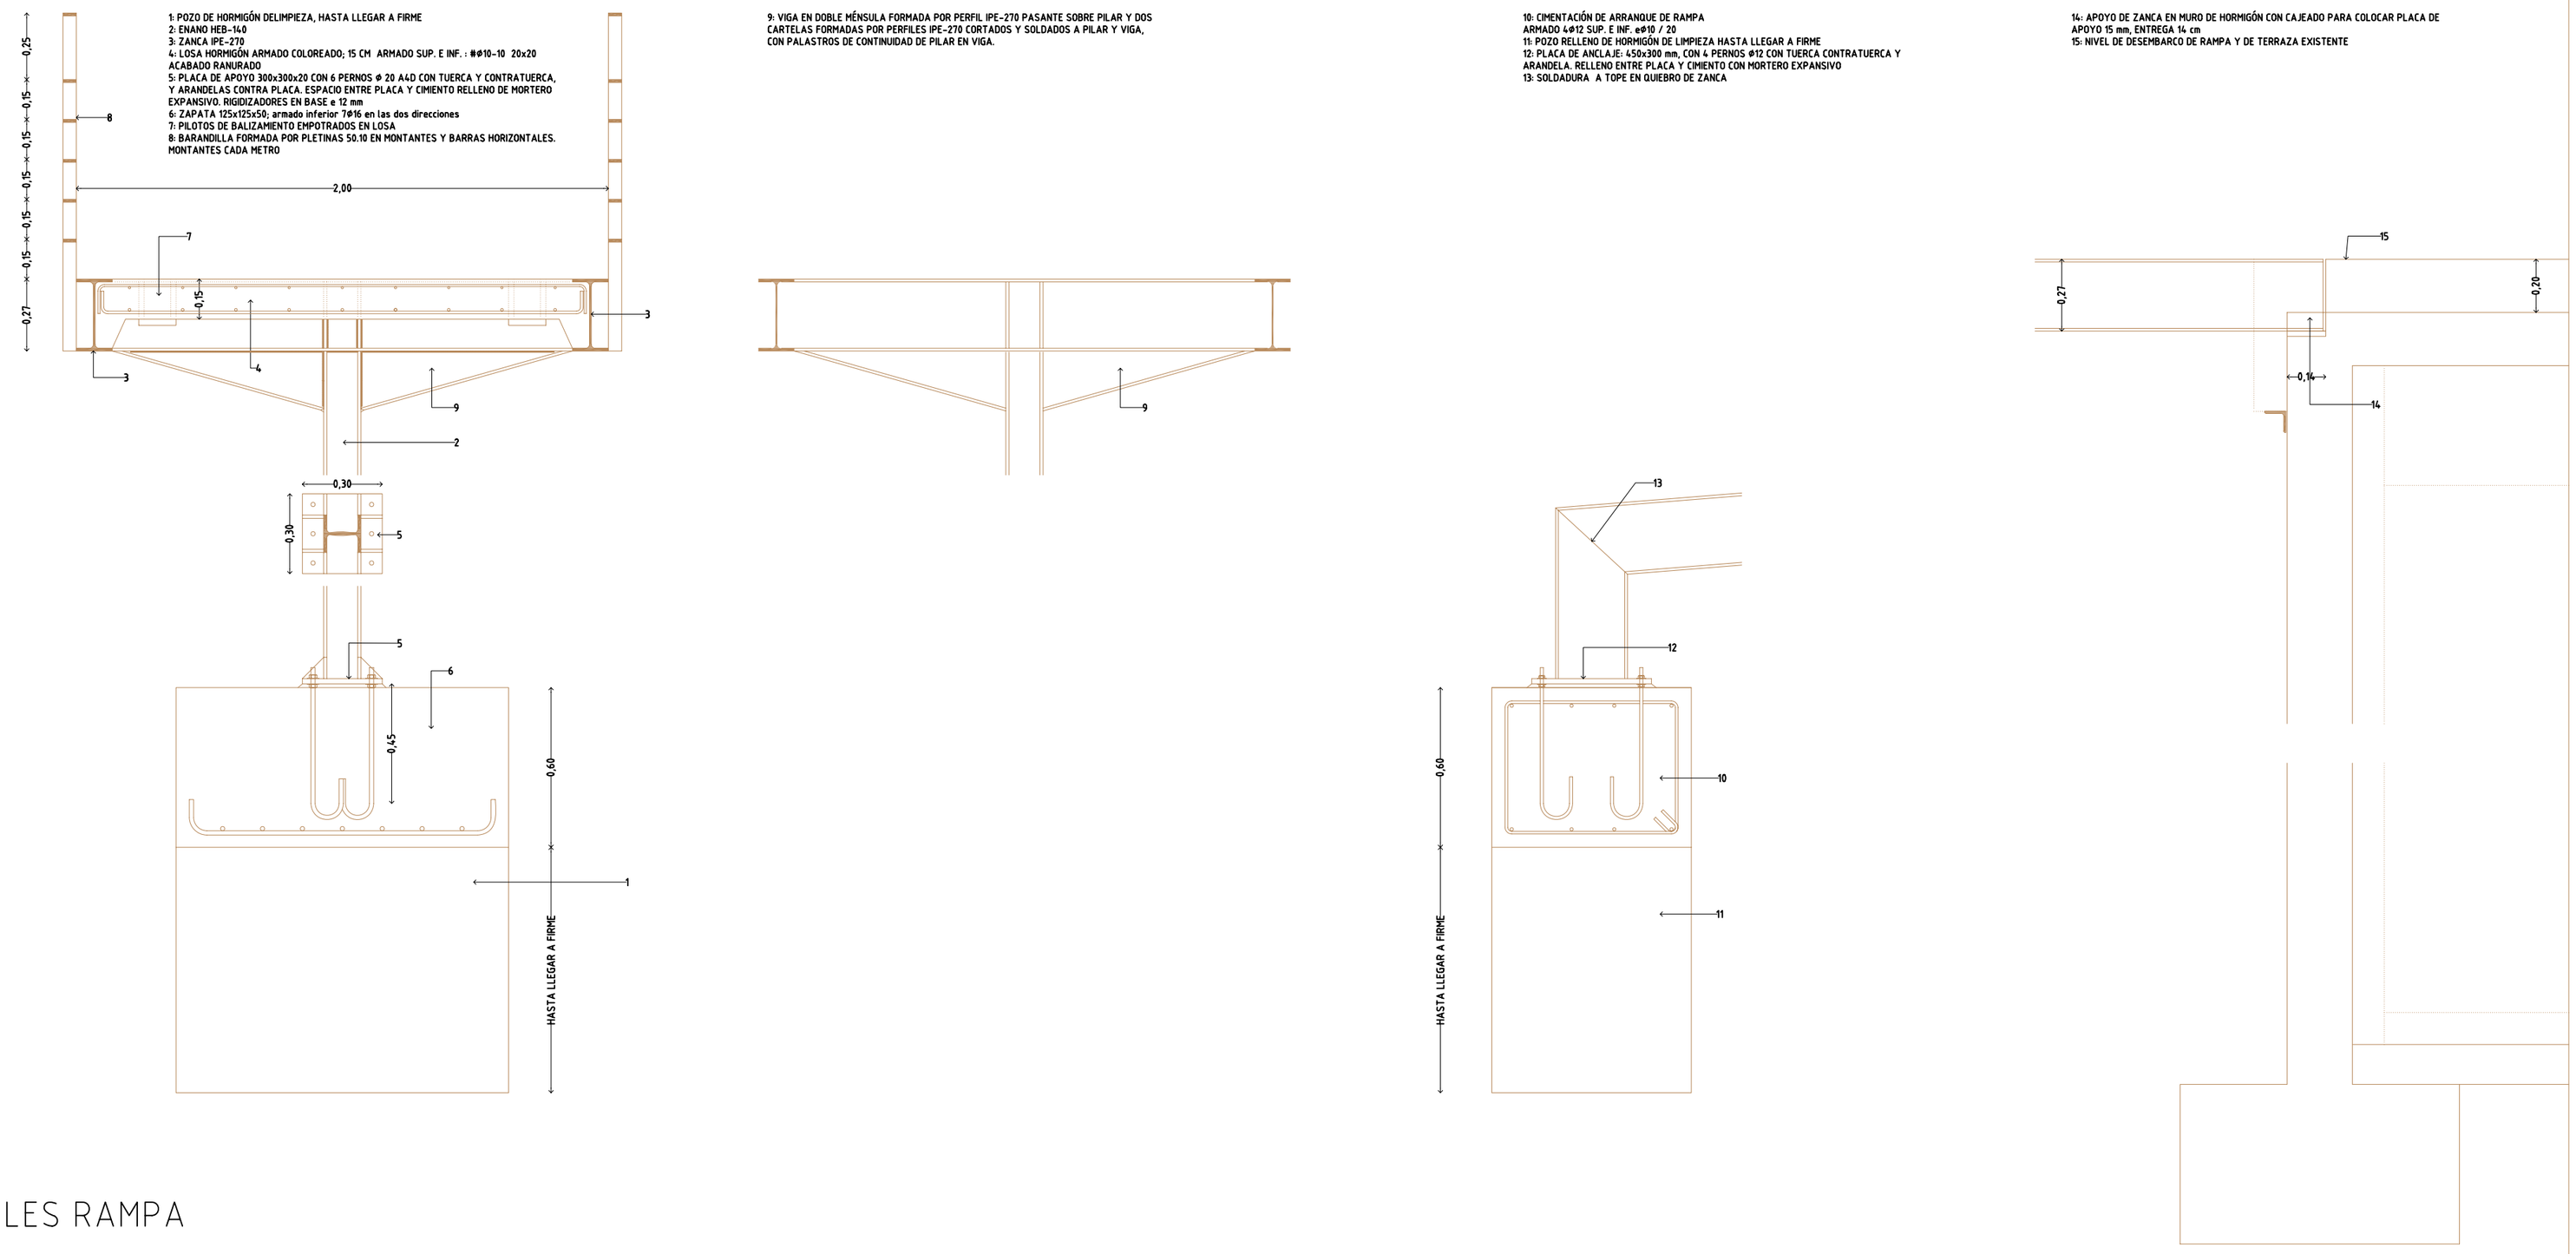

DETALLES RAMPA

AYUNTAMIENTO DE CABAÑAS DE LA SAGRA

CARLOS E. OLMEDO ROJAS, arquitecto

OCTUBRE de 2008	título de plano			NÚMERO
PROYECTO BÁSICO Y DE EJECUCIÓN RAMPA Y PASARELA PARA ACCESO A CASA DE LA CULTURA DE CABAÑAS DE LA SAGRA	DETALLES (1/2)	1:20		5