



PENDIENTE 8% (6.50)
PENDIENTE FIJA PARA REPLANTEO

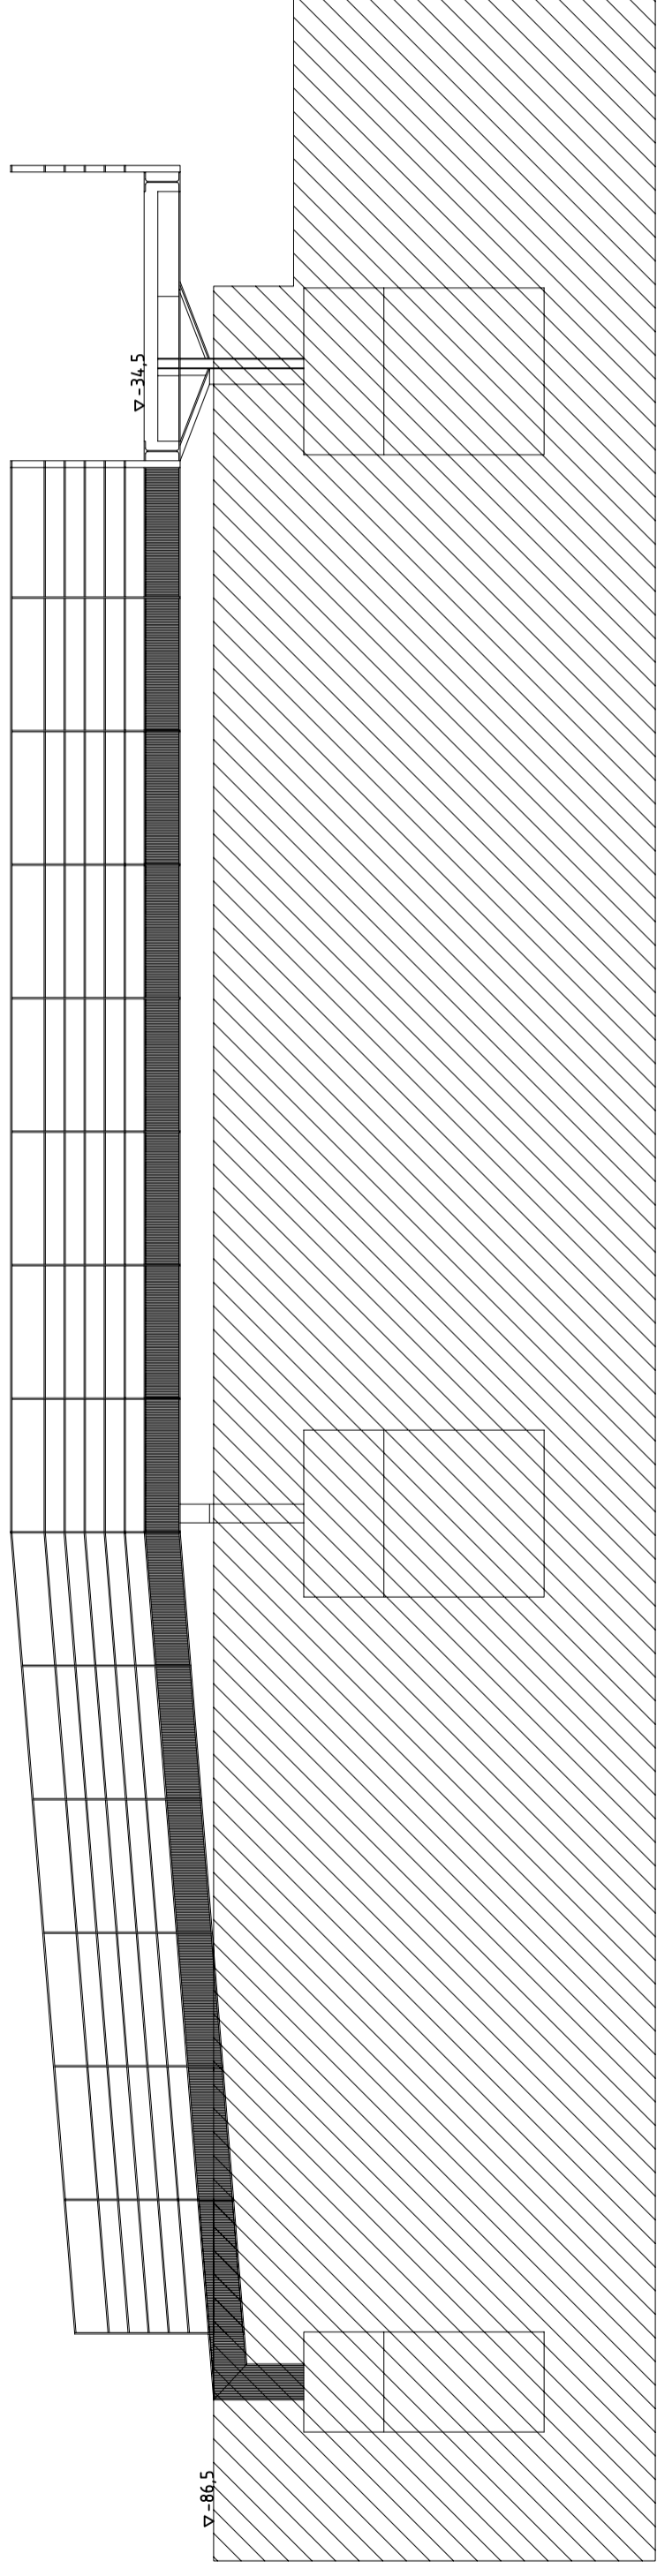

ALZADO 1. TRAMO DE ARRANQUE DE RAMPA ESCALA 1:50

PENDIENTE APROXIMADA 2.8% (2.00)
AJUSTAR AL REPLANTEO

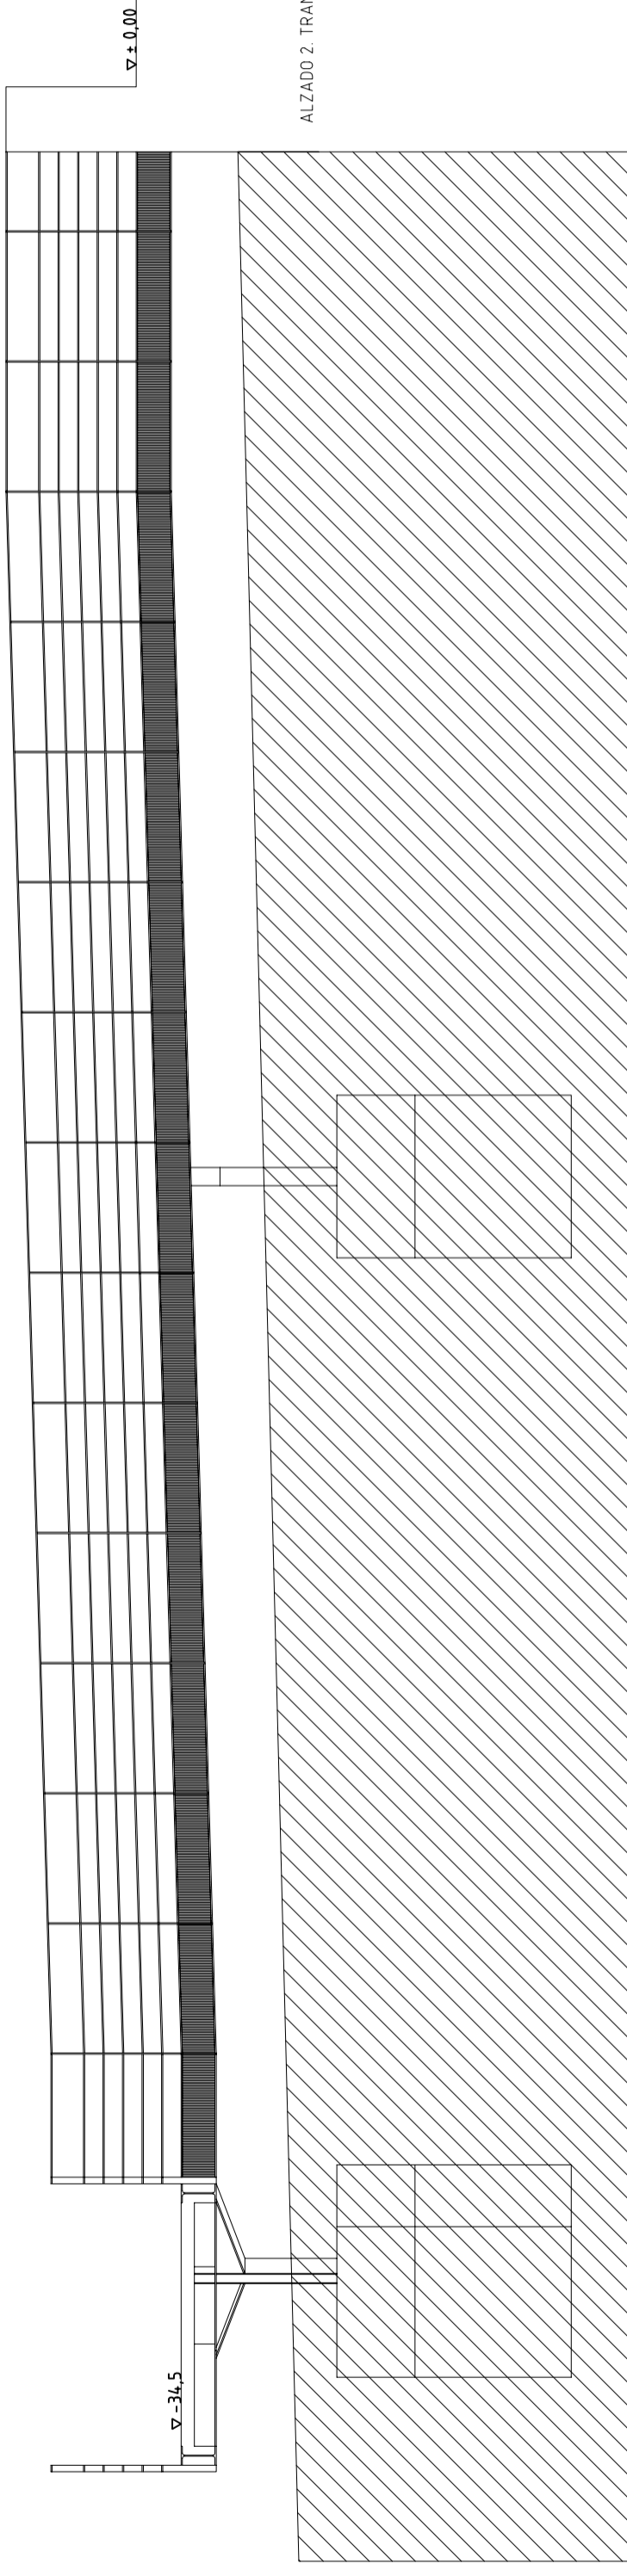

ALZADO 2. TRAMO DE DESEMBARCO DE RAMPA ESCALA 1:50

