SECCION TIPO DE CALLE

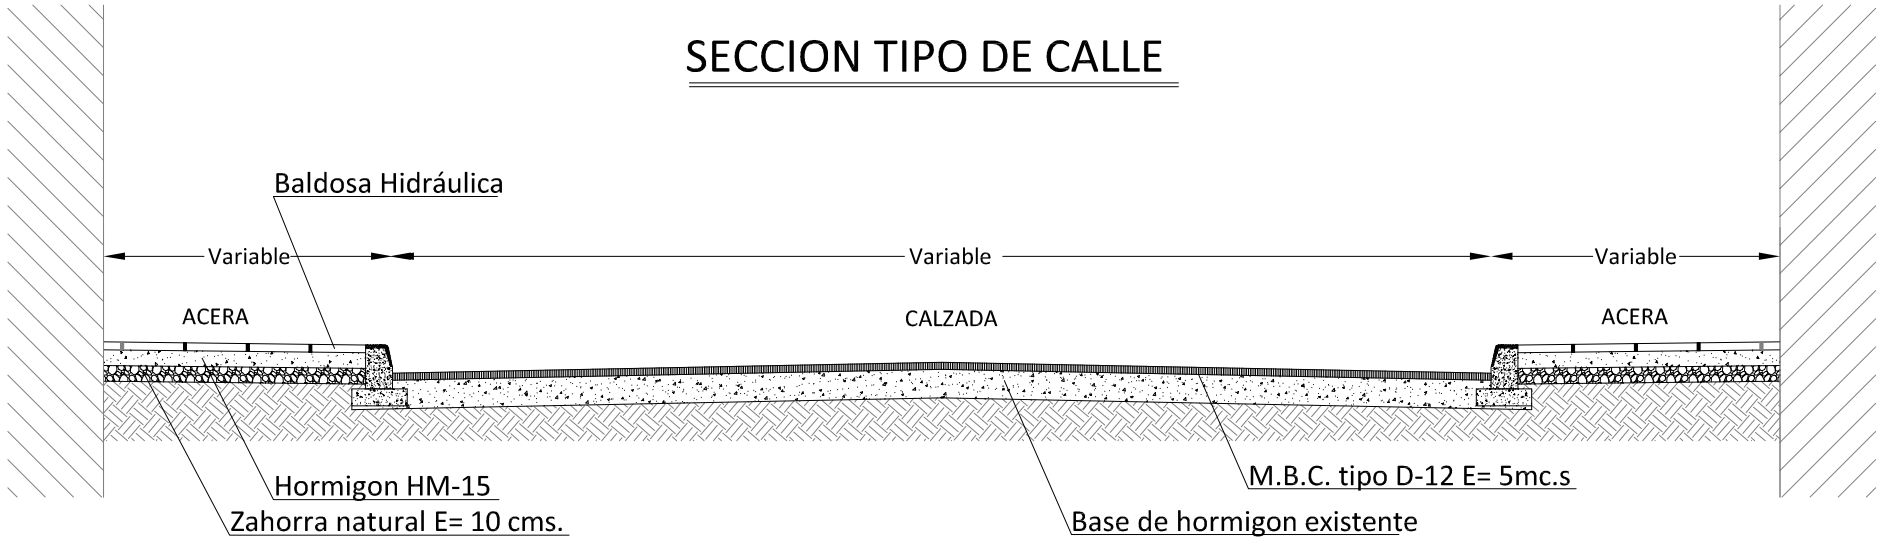

SECCION TIPO DE ZANJA DE ABASTECIMIENTO

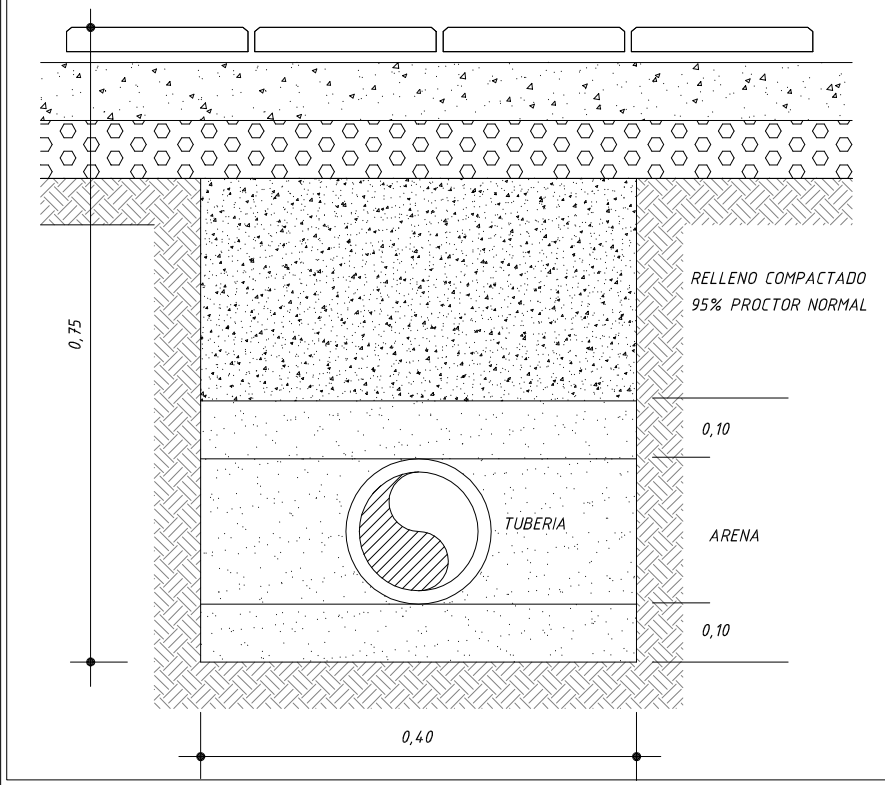

DETALLE DE ARQUETA DE VÁLVULA

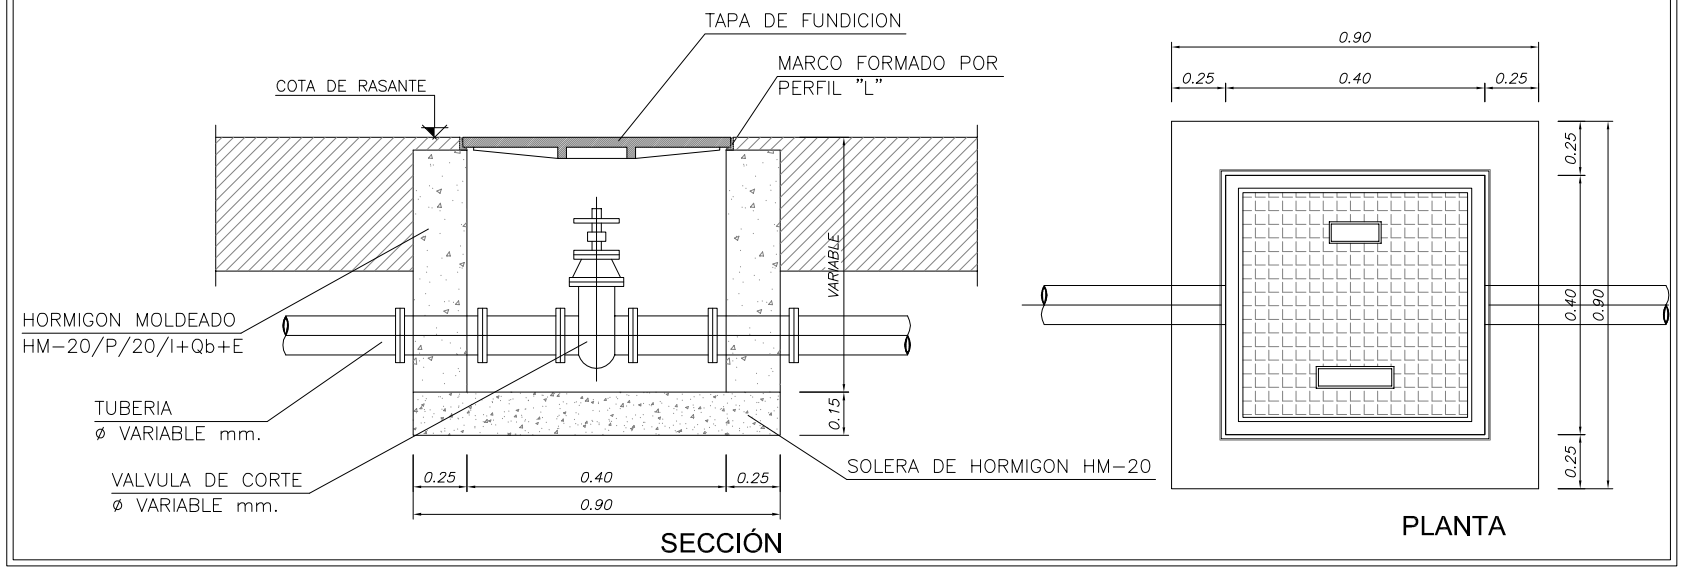

DETALLE DE SUMIDERO SIFÓNICO

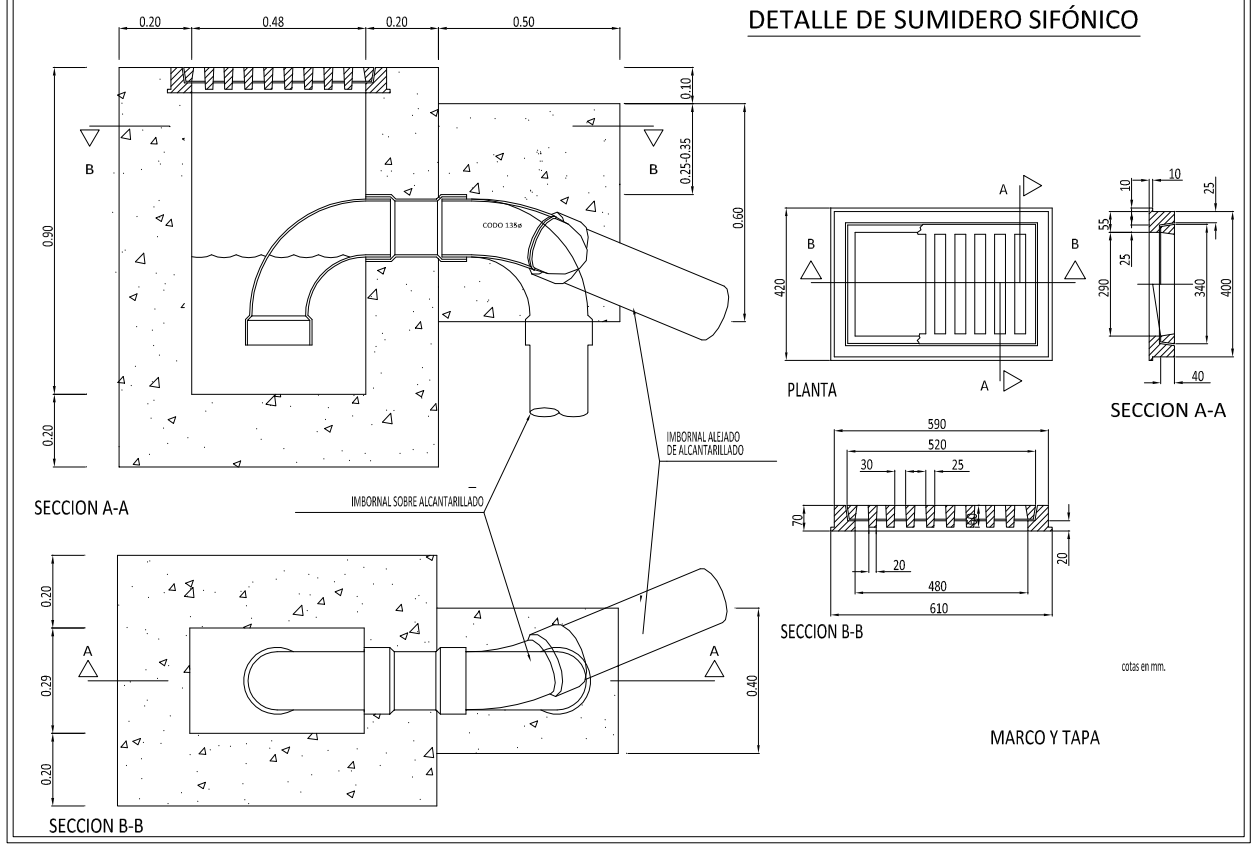

DETALLE DE CABLES PARA SERVICIOS

TUBO DE POLIETILENO CORRUGADO ROJO
EXTERIOR Y LISO INTERIOR TRANSPARENTE

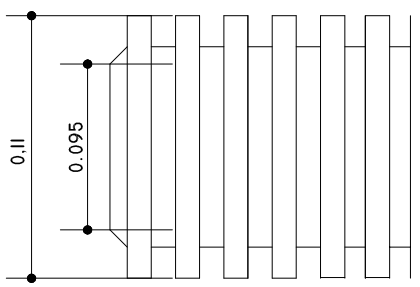

UNE-EN-50086 (USO NORMAL "N").

SECCIÓN TUBO

SECCIÓN TIPO

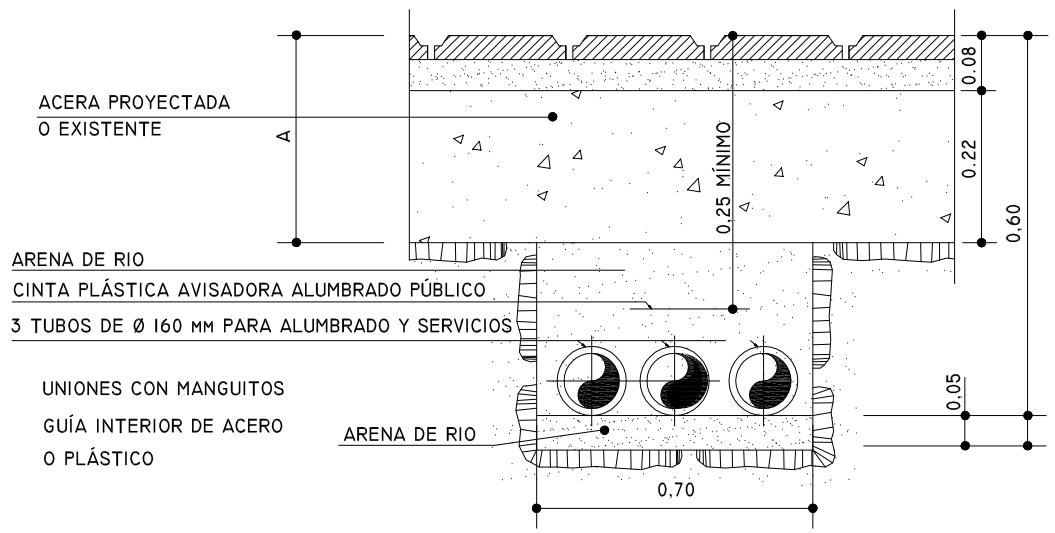

DIPUTACIÓN DE TOLEDO	AUTOR DEL PROYECTO JULIO COBAS TORRES INGENIERO TÉCNICO DE OBRAS PÚBLICAS	ESCALAS: NUMERICA 1/100 GRÁFICA 0 1 2 3	PROYECTO PAVIMENTACION DE LAS CALLES: RECAS, NUEVA, Y OTRAS EN CABAÑAS DE LA SAGRA (Toledo) PLAN PROVINCIAL 2.010	PLANO NÚM. 13 HOJA 1 DE 2	TÍTULO DEL PLANO: DETALLES	FECHA: FEBRERO-2010