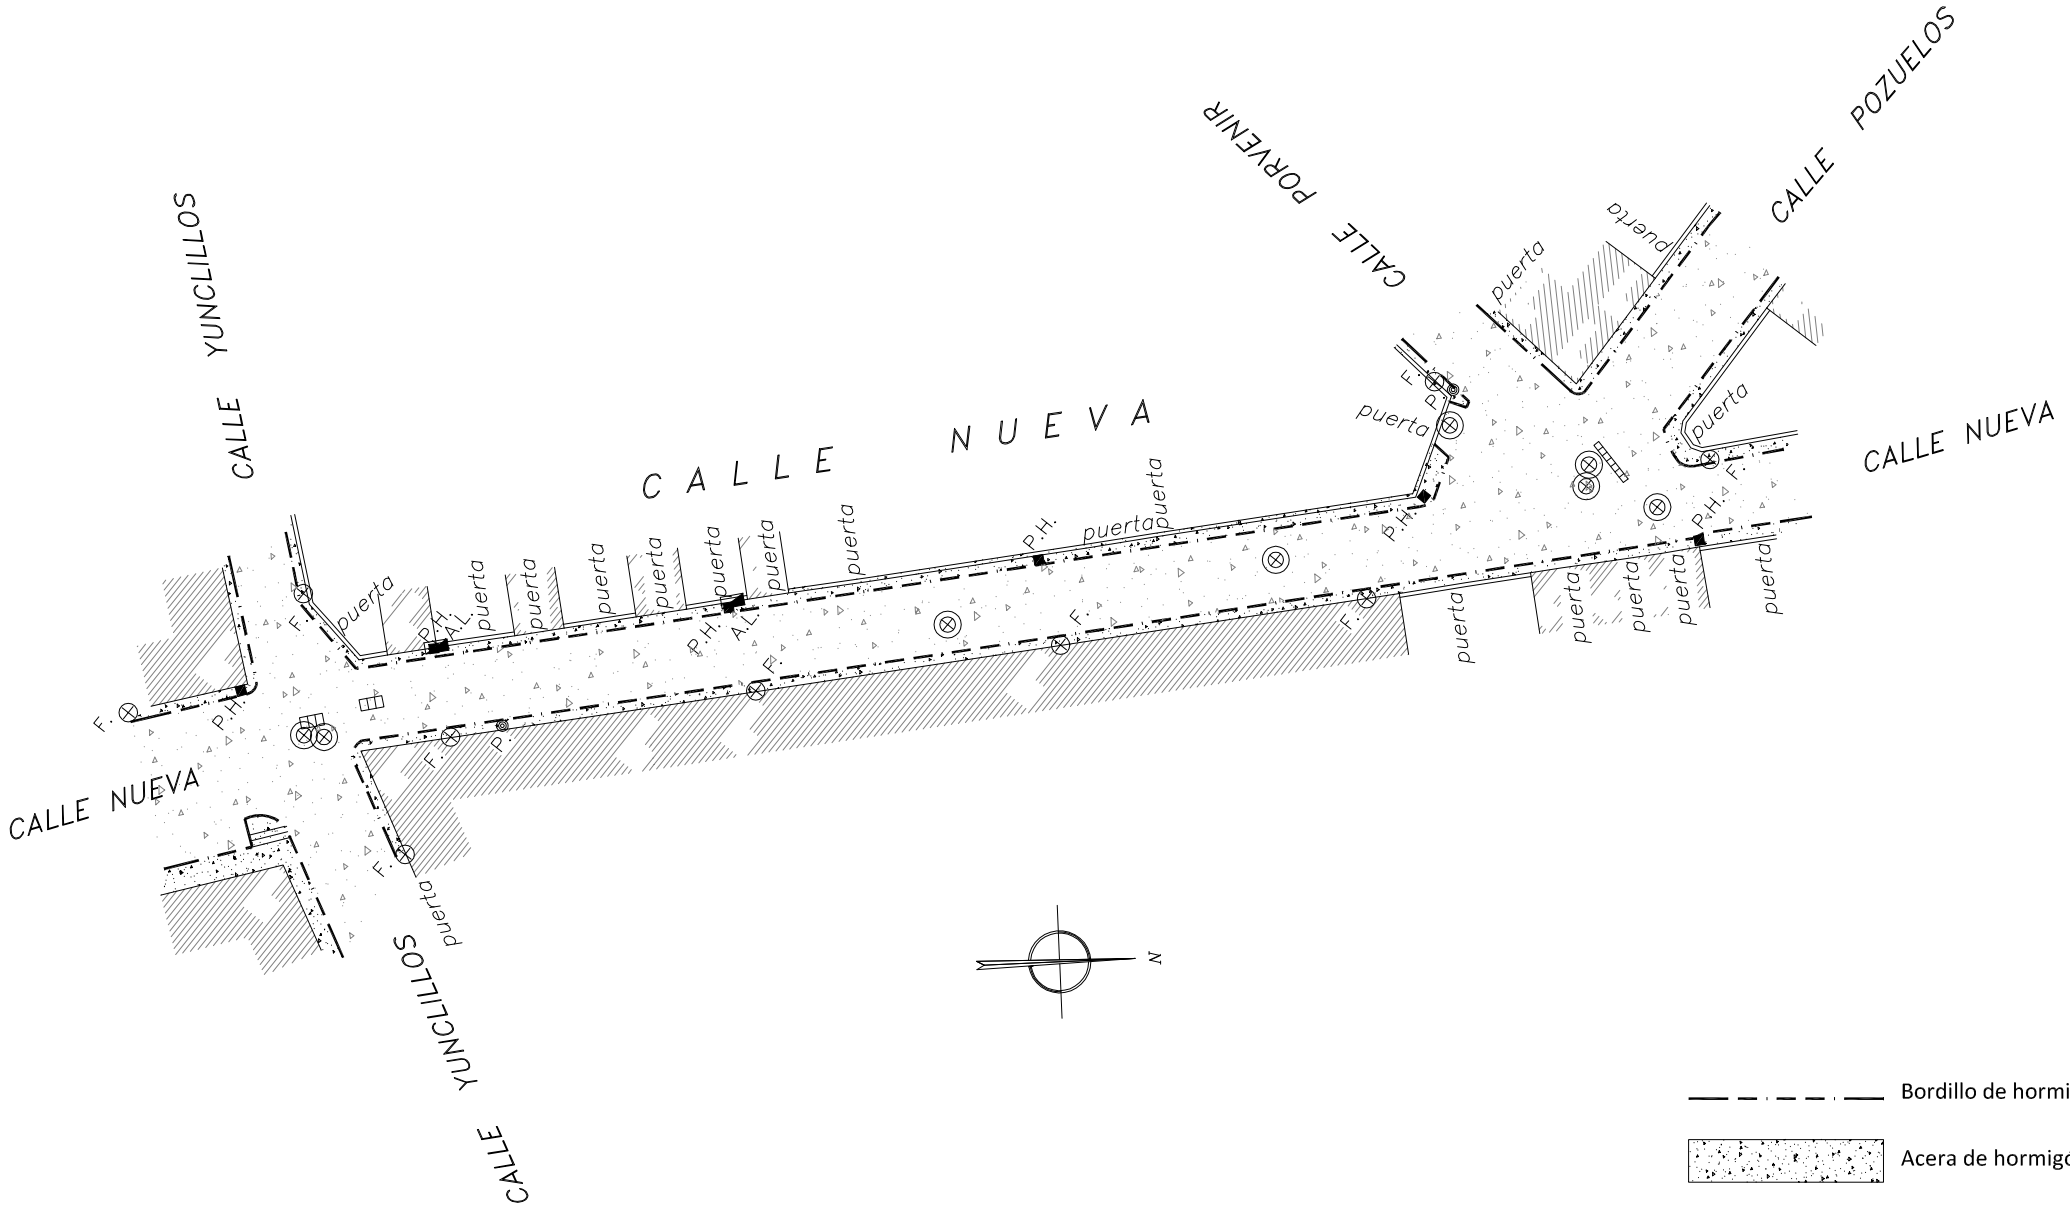

L E Y E N D A

P.R.	⊕	POZO REGISTRO
S.	▭	SUMIDERO
A.	□	ARQUETA
A.L.	◪	ARMARIO LUZ
F.	⊕	FAROLA
P.	◉	POSTE
P.H.	■	POSTE HORMIGON
	— — —	LIMITE DE PAVIMENTO
	———	BORDILLO
	▨	EDIFICADO
	═══	CERRAMIENTO O MURO
B.R.P	△	BASE DE REPLANTEO
553.62		COTA DEL TERRENO
35		NUMERO DEL PUNTO

Bordillo de hormigon a demoler

Acera de hormigón fratasado a demoler

Pavimento de hormigón

FICHERO: CABAÑAS 2010-C-NUEVA-ACTUAL	DIPUTACIÓN DE TOLEDO	AUTOR DEL PROYECTO: JULIO COBAS TORRES, INGENIERO TÉCNICO DE OBRAS PÚBLICAS	ESCALAS: NUMERICA 1/500; GRÁFICA 0 5 10 15	PROYECTO: PAVIMENTACION DE LAS CALLES: RECAS, NUEVA, Y OTRAS EN CABAÑAS DE LA SAGRA (Toledo)	PLANO NÚM. 4; HOJA 1 DE 1	TÍTULO DEL PLANO: CALLE NUEVA ESTADO ACTUAL	FECHA: FEBRERO-2010