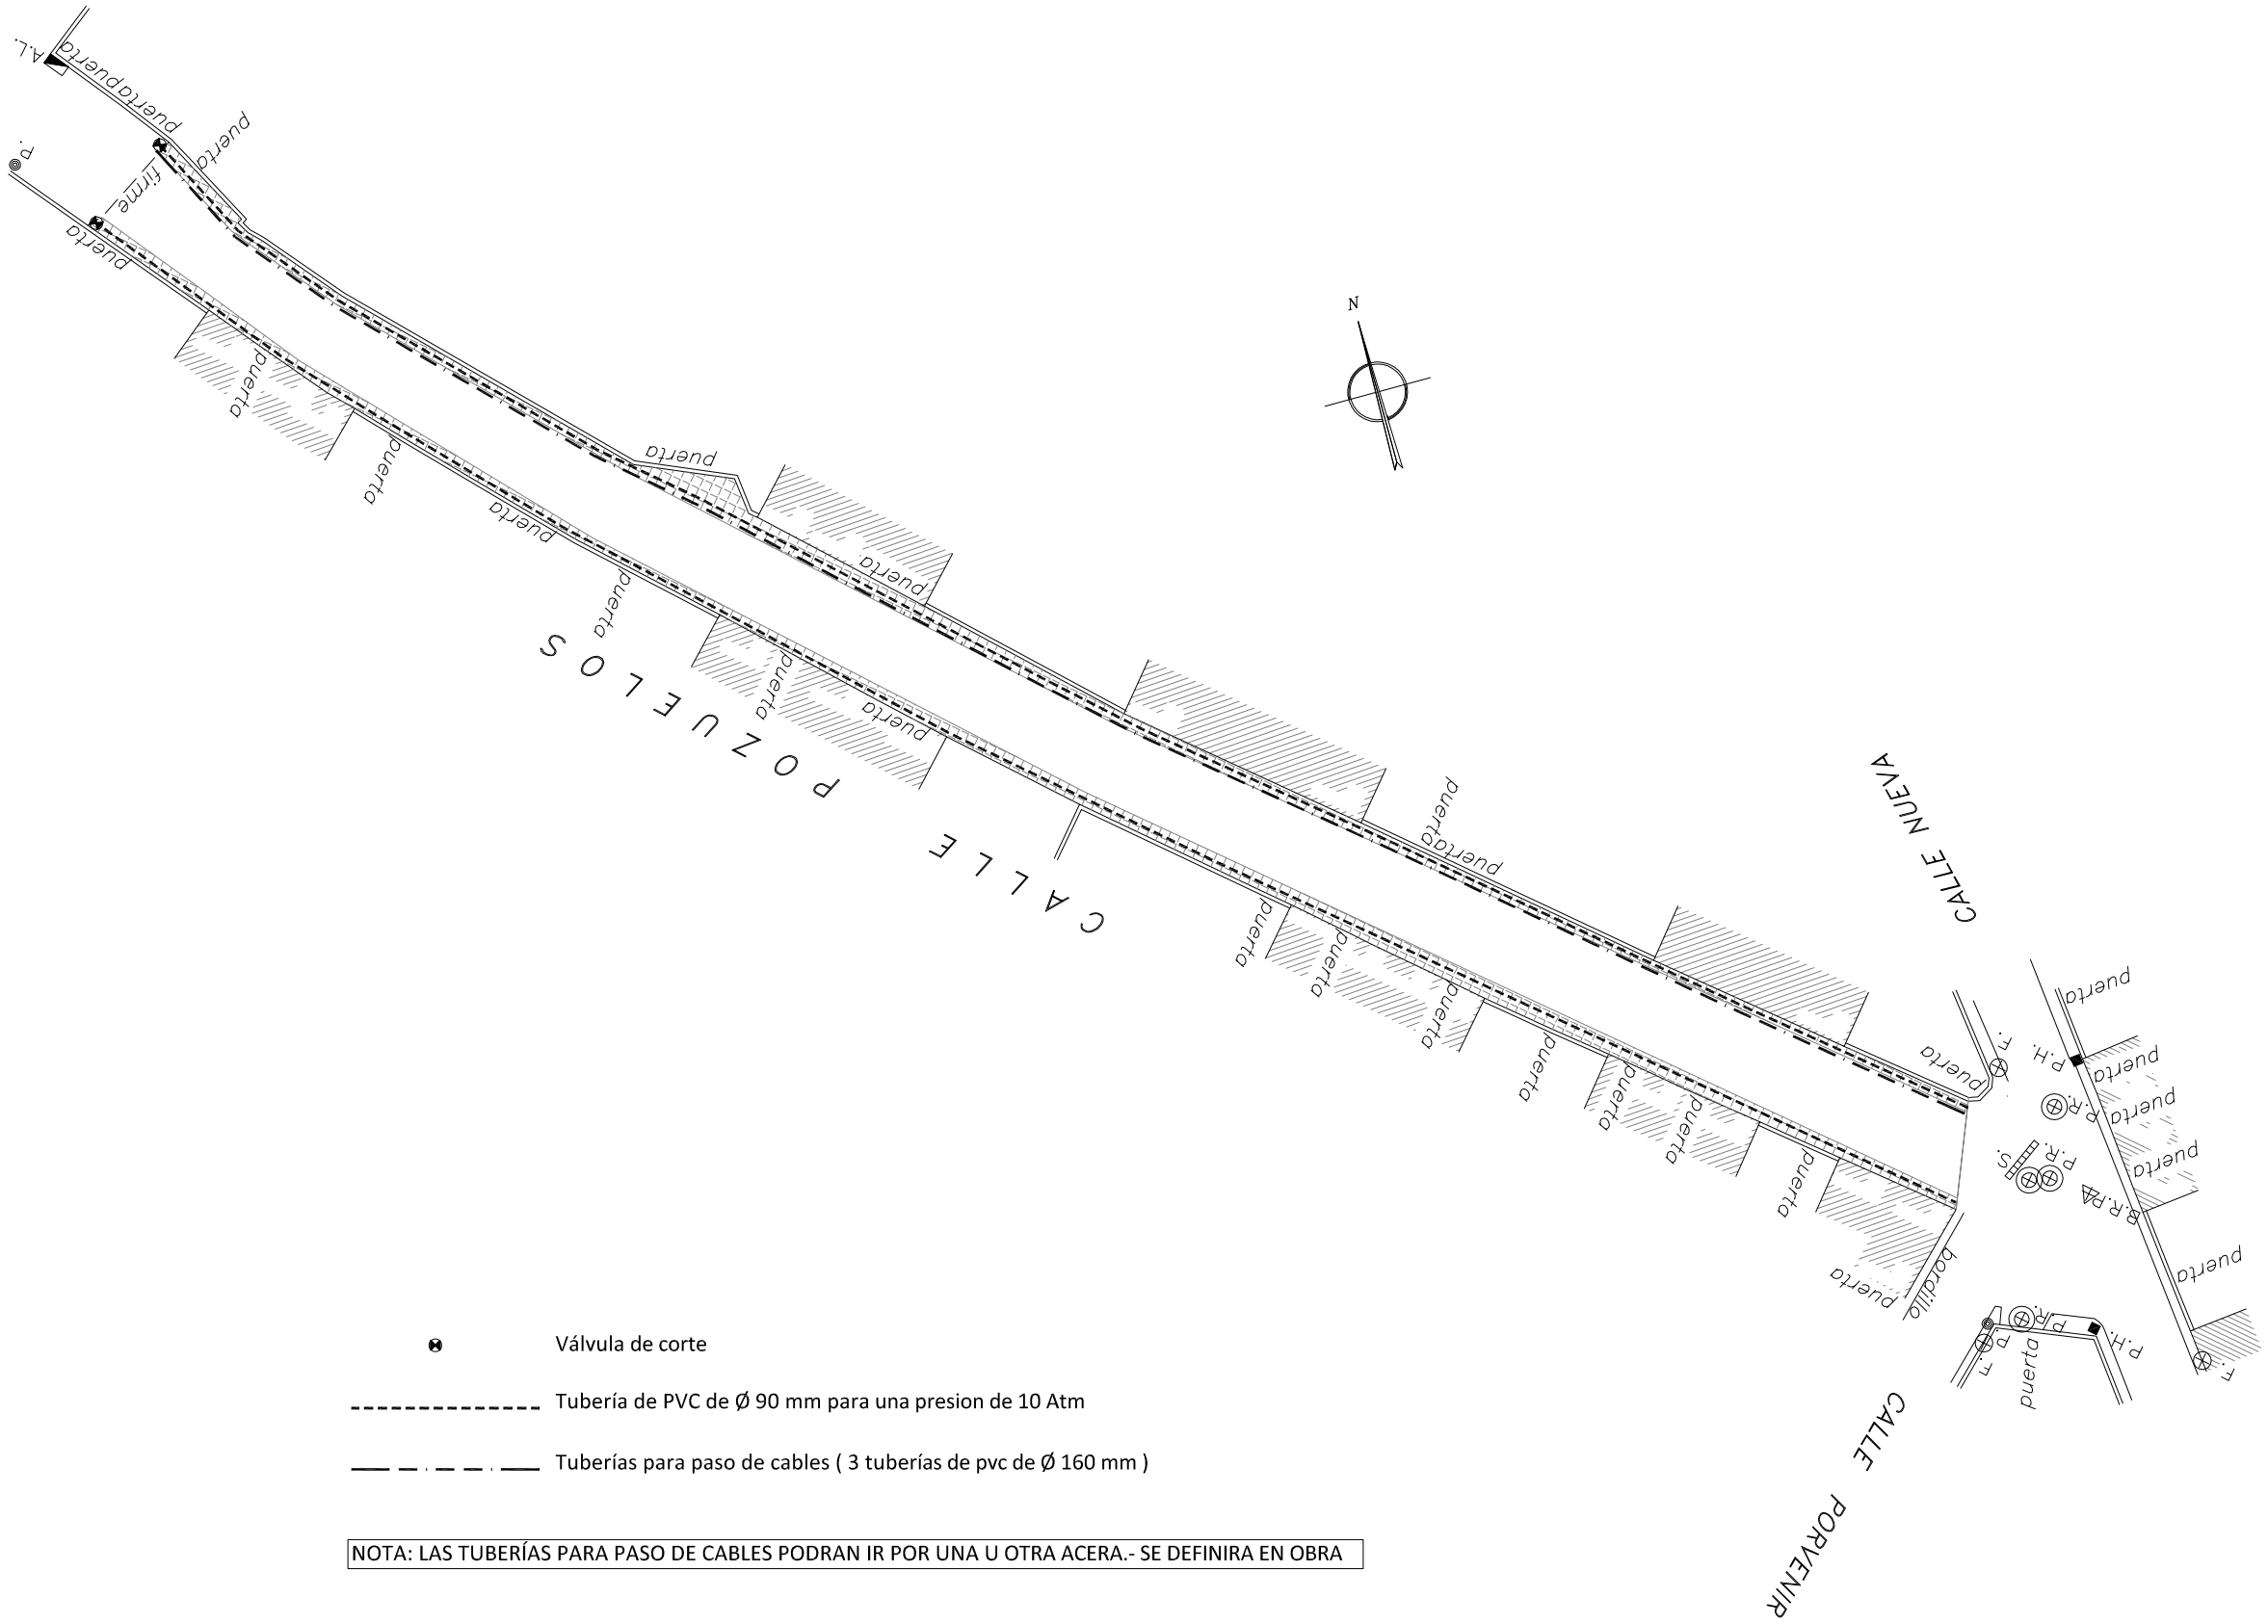

Válvula de corte

Tubería de PVC de Ø 90 mm para una presion de 10 Atm

Tuberías para paso de cables (3 tuberías de pvc de Ø 160 mm)

NOTA: LAS TUBERÍAS PARA PASO DE CABLES PODRAN IR POR UNA U OTRA ACERA.- SE DEFINIRA EN OBRA

FICHERO		AUTOR DEL PROYECTO	ESCALAS:		PROYECTO	PLANO NÚM.	TÍTULO DEL PLANO:	FECHA:
	DIPUTACIÓN DE TOLEDO	JULIO COBAS TORRES INGENIERO TÉCNICO DE OBRAS PÚBLICAS	NUMERICA 1/500	GRÁFICA 0 5 10 15	PAVIMENTACION DE LAS CALLES: RECAS, NUEVA, Y OTRAS EN CABAÑAS DE LA SAGRA (Toledo) PLAN PROVINCIAL 2.010	9 HOJA 1 DE 1	CALLE POZUELOS PLANTA DE SERVICIOS	FEBRERO-2010