


ALZADO D

ALZADO E

ALZADO B

ALZADO C

PLANTA GUIA

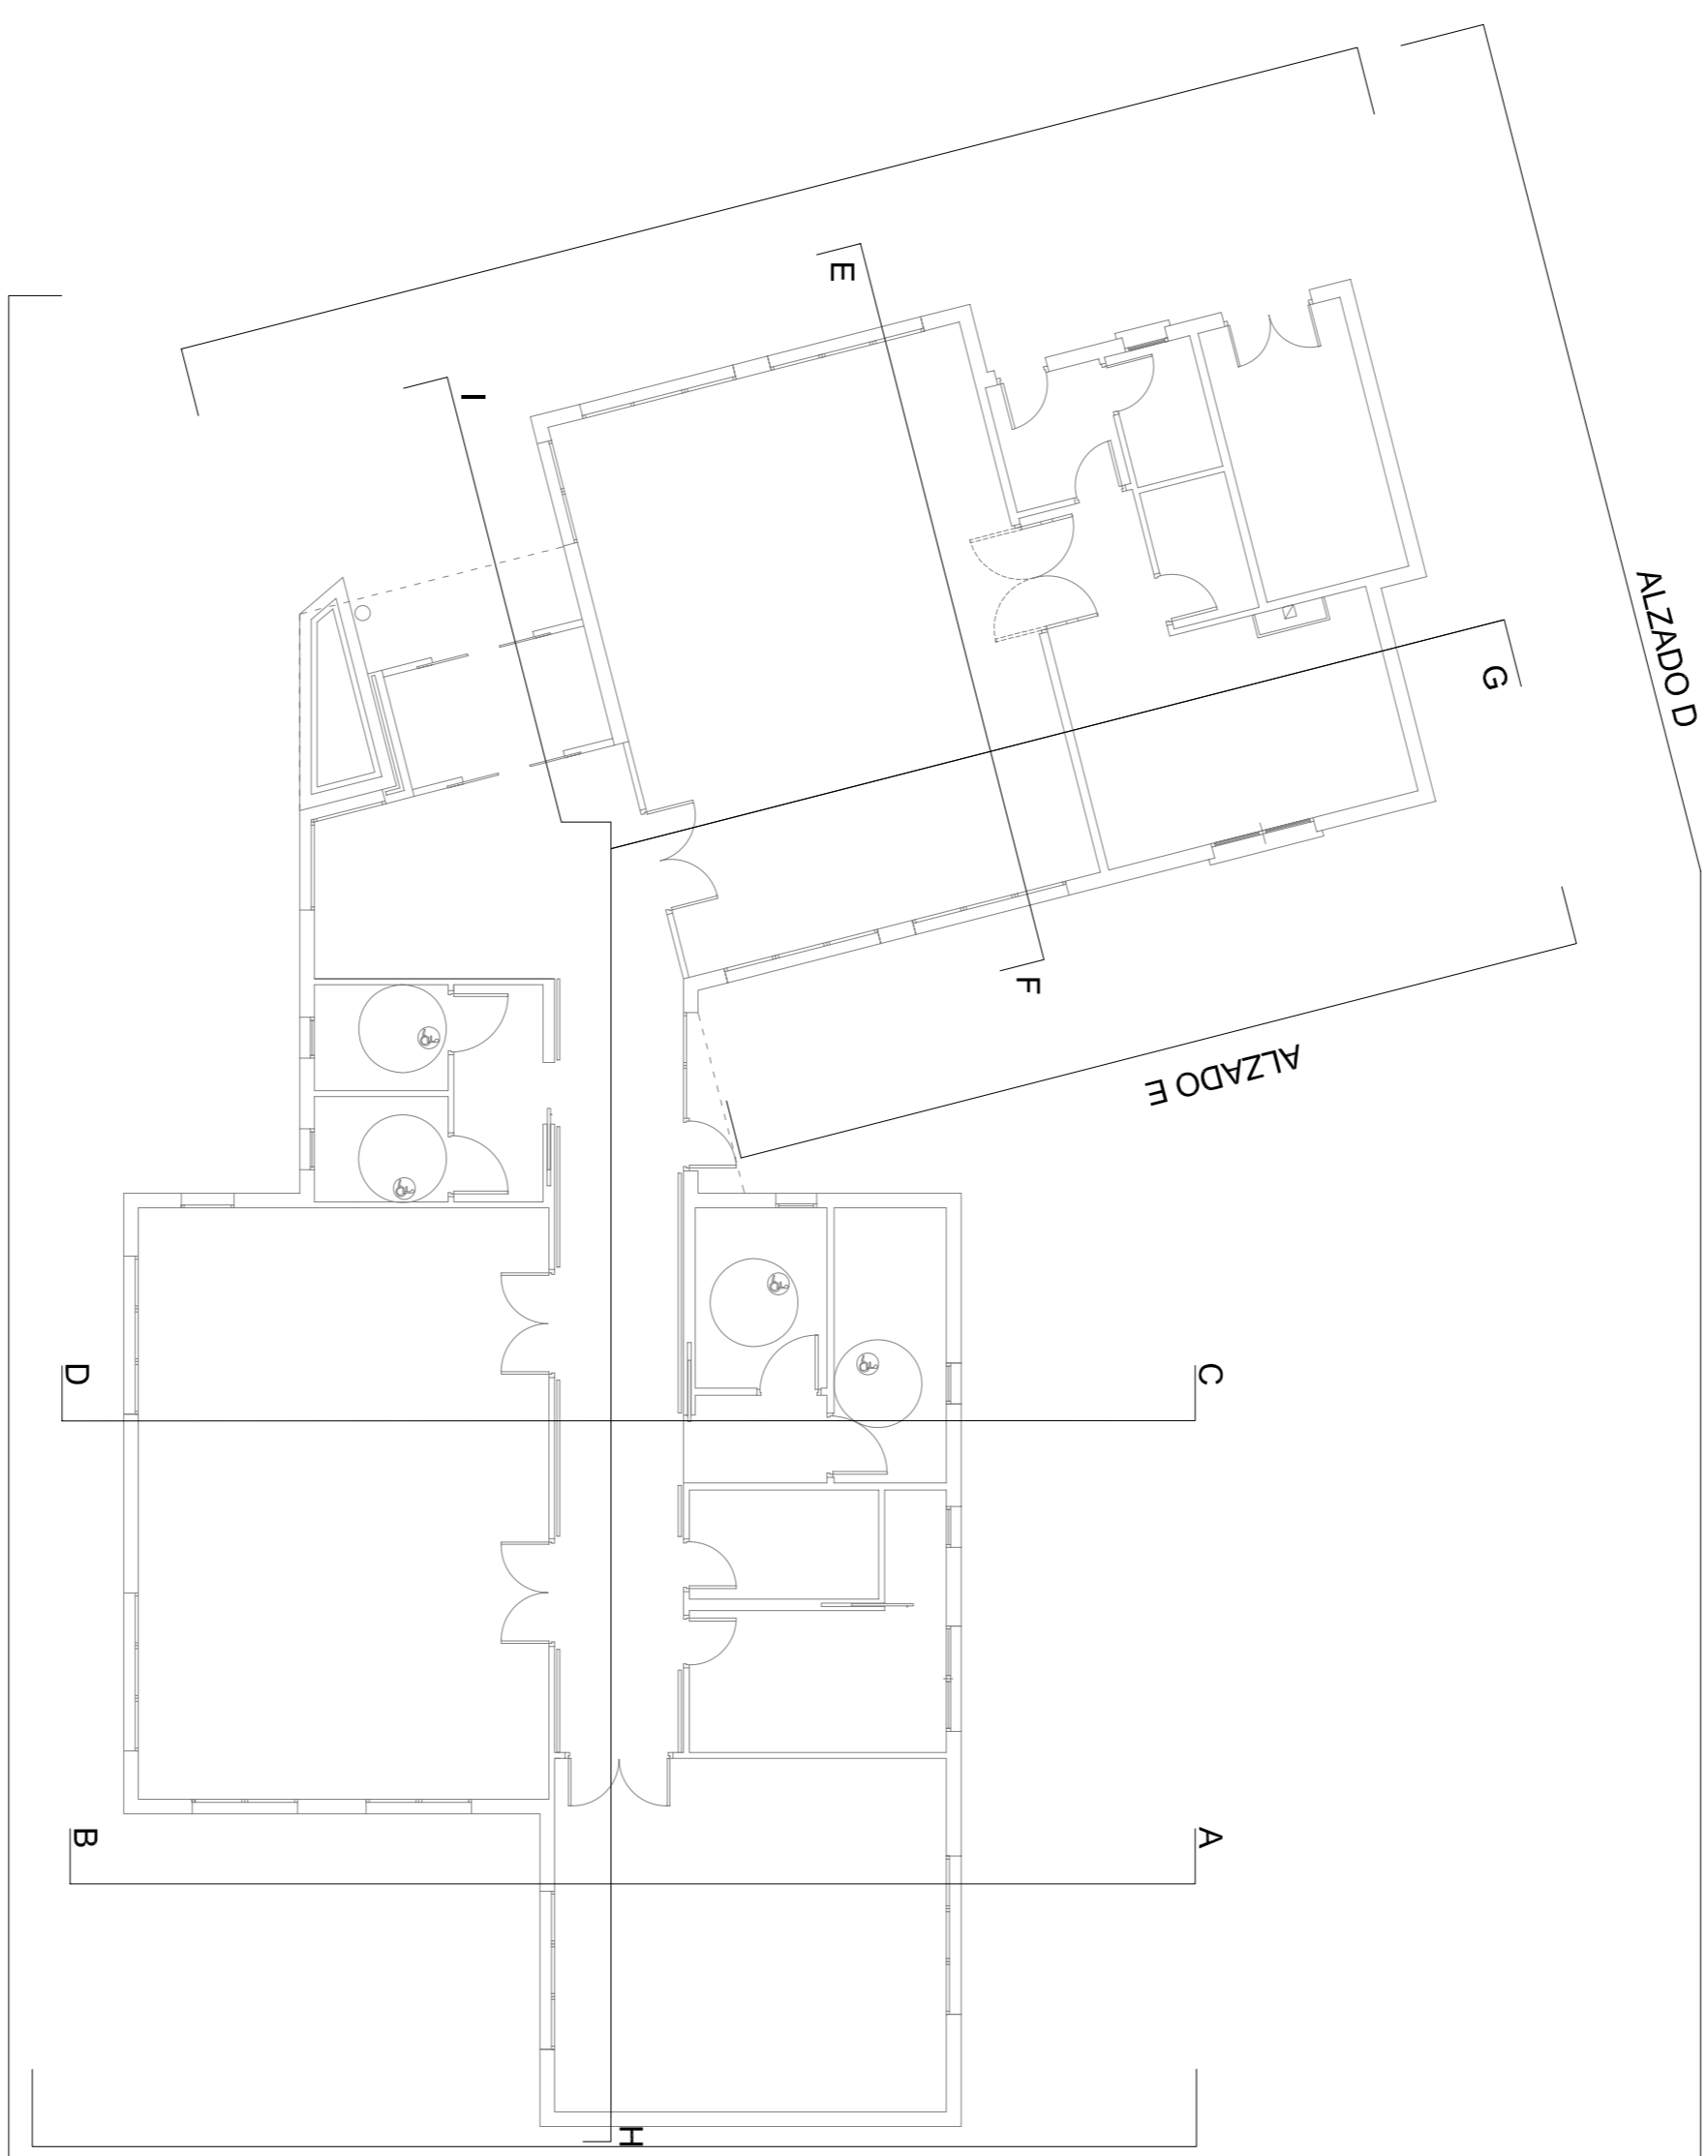

**PROYECTO BÁSICO Y DE EJECUCIÓN DE CENTRO DE DÍA.**

VIAL 19. URB. MIRALCAZAR  
CABAÑAS DE LA SAGRA / TOLEDO.

FECHA		ESCALA	
ALZADOS	FEBRERO 2009	D3	1/75
PROYECTADO	PROPIEDAD		
ARQUITECTO	EXCMO. AYUNTAMIENTO DE CABAÑAS DE LA SAGRA		
LAURA CARRERAS GOMEZ			