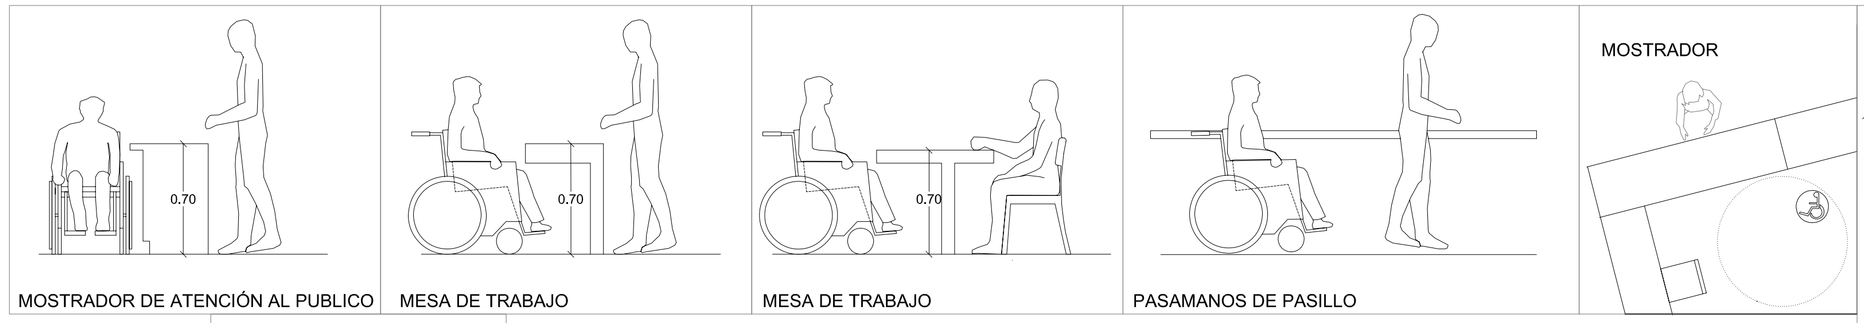

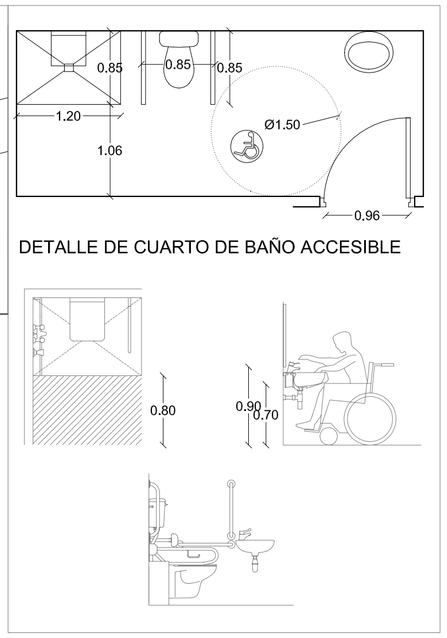

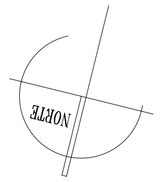

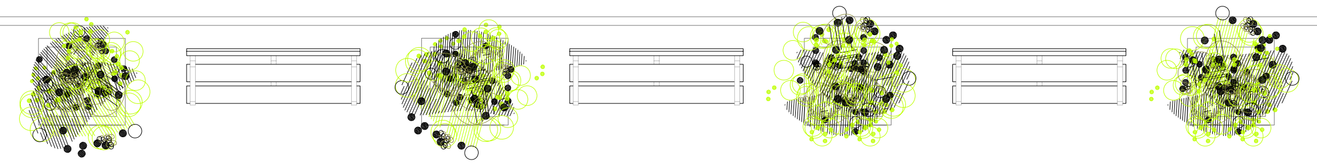

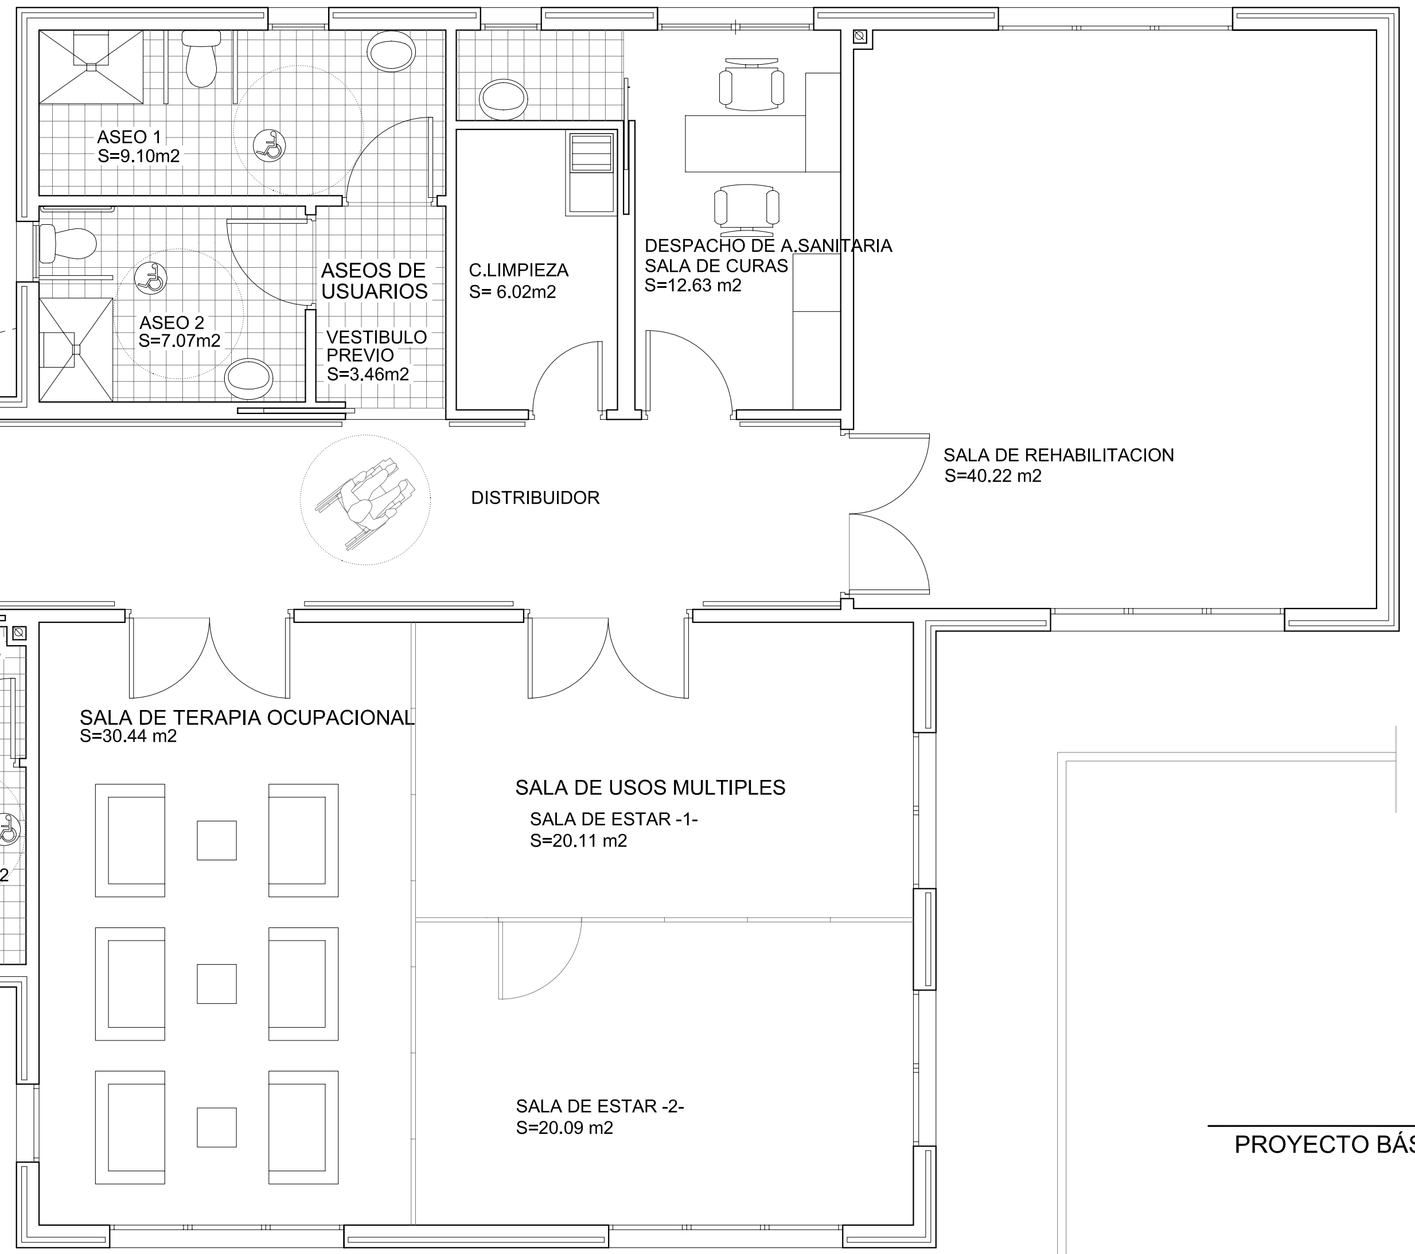

CUADRO DE SUPERFICIES UTILES		
Centro de dia	Porche -1- (50%)	2,41 m²
	Entrada	7,01 m²
	Hall	22,14 m²
	Distribuidor	20,20 m²
	Despacho personal del centro	6,15 m²
Aseos de personal	Vestibulo Previo	5,79 m²
del Centro	Aseo -1-	4,17 m²
	Aseo -2-	4,17 m²
	S. de Terapia ocupacional	30,44 m²
Sala de Usos Multiples	Sala de Estar -1-	20,11 m²
	Sala de Estar -2-	20,09 m²
	Sala de Rehabilitación	40,22 m²
	Despacho de atencion sanitaria	12,63 m²
	C.Limpieza	6,02 m²
Aseo de Usuarios	Vestibulo Previo	3,46 m²
	Aseo -1-	9,10 m²
	Aseo -2-	7,07 m²
	Cafeteria	30,15 m²
	Comedor	40,03 m²
	Cocina	24,89 m²
	Almacén	3,61 m²
	C.Instalaciones	11,80 m²
	C.Basuras	3,50 m²
	Entrada	4,40 m²
TOTAL SUPERFICIE UTIL		**339,56 m²**
SUPERFICIES CONSTRUIDAS		
Centro de dia	Centro	**377,11 m²**
	Porche -1- (50%)	2,41 **m²**
TOTAL SUPERFICIE CONSTRUIDA		**379,52 m²**

PROYECTO BÁSICO Y DE EJECUCIÓN DE CENTRO DE DIA.

VIAL 19, URB. MIRALCAZAR

CABAÑAS DE LA SAGRA / TOLEDO.

DISTRIBUCIÓN - SUPERFICIES

FECHA: FEBRERO 2009

PLANO: D2

ESCALA: 1/50

ARQUITECTO
ARSENIO GIL BUENO
LAURA CARRERAS GÓMEZ

PROPIEDAD
EXCMO. AYUNTAMIENTO DE CABAÑAS DE LA SAGRA.