
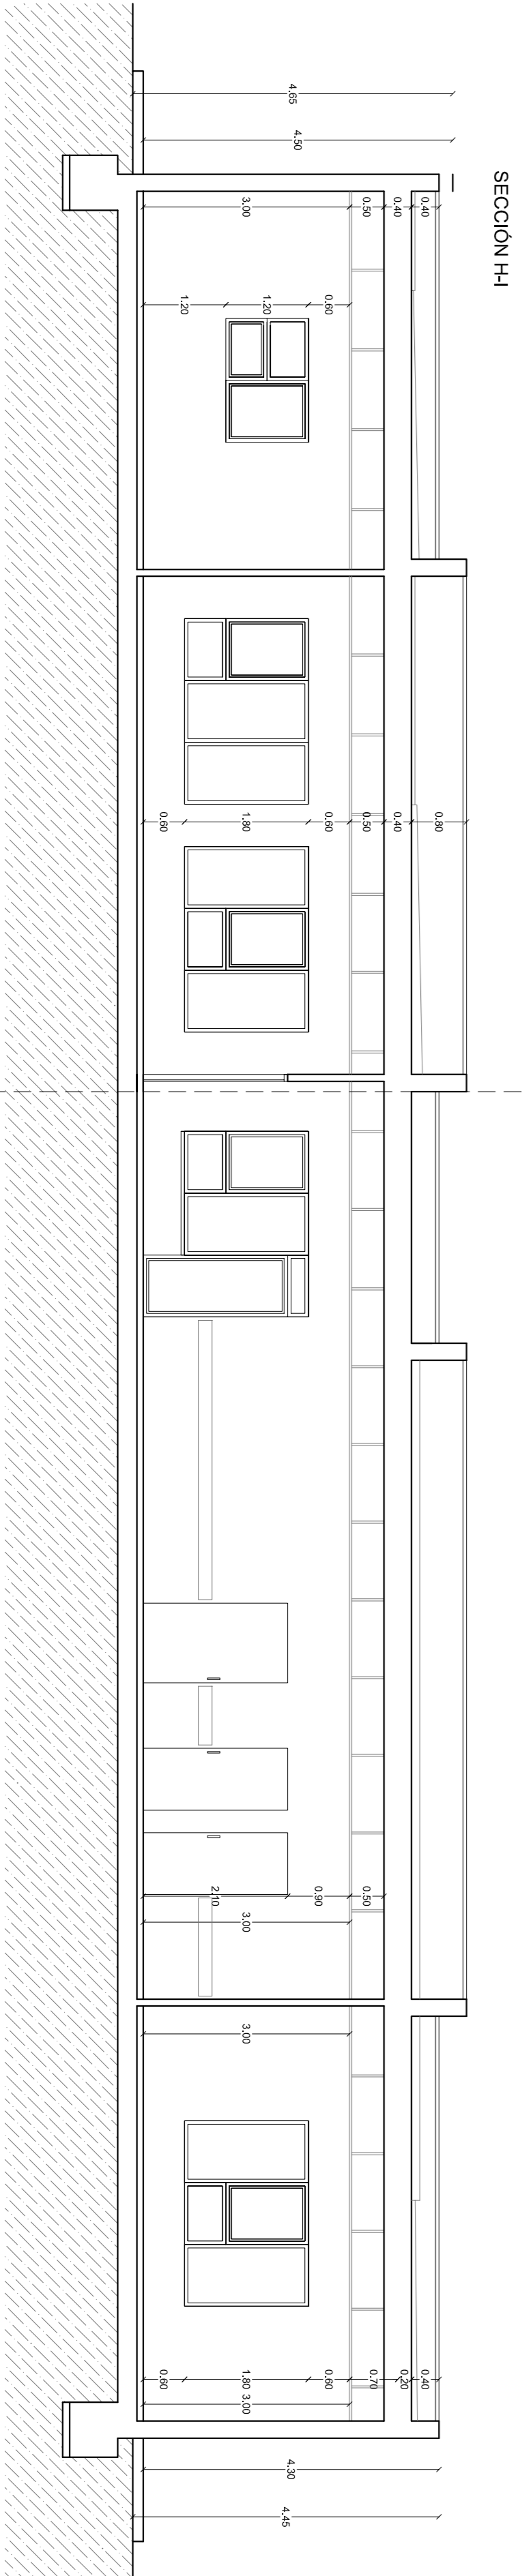
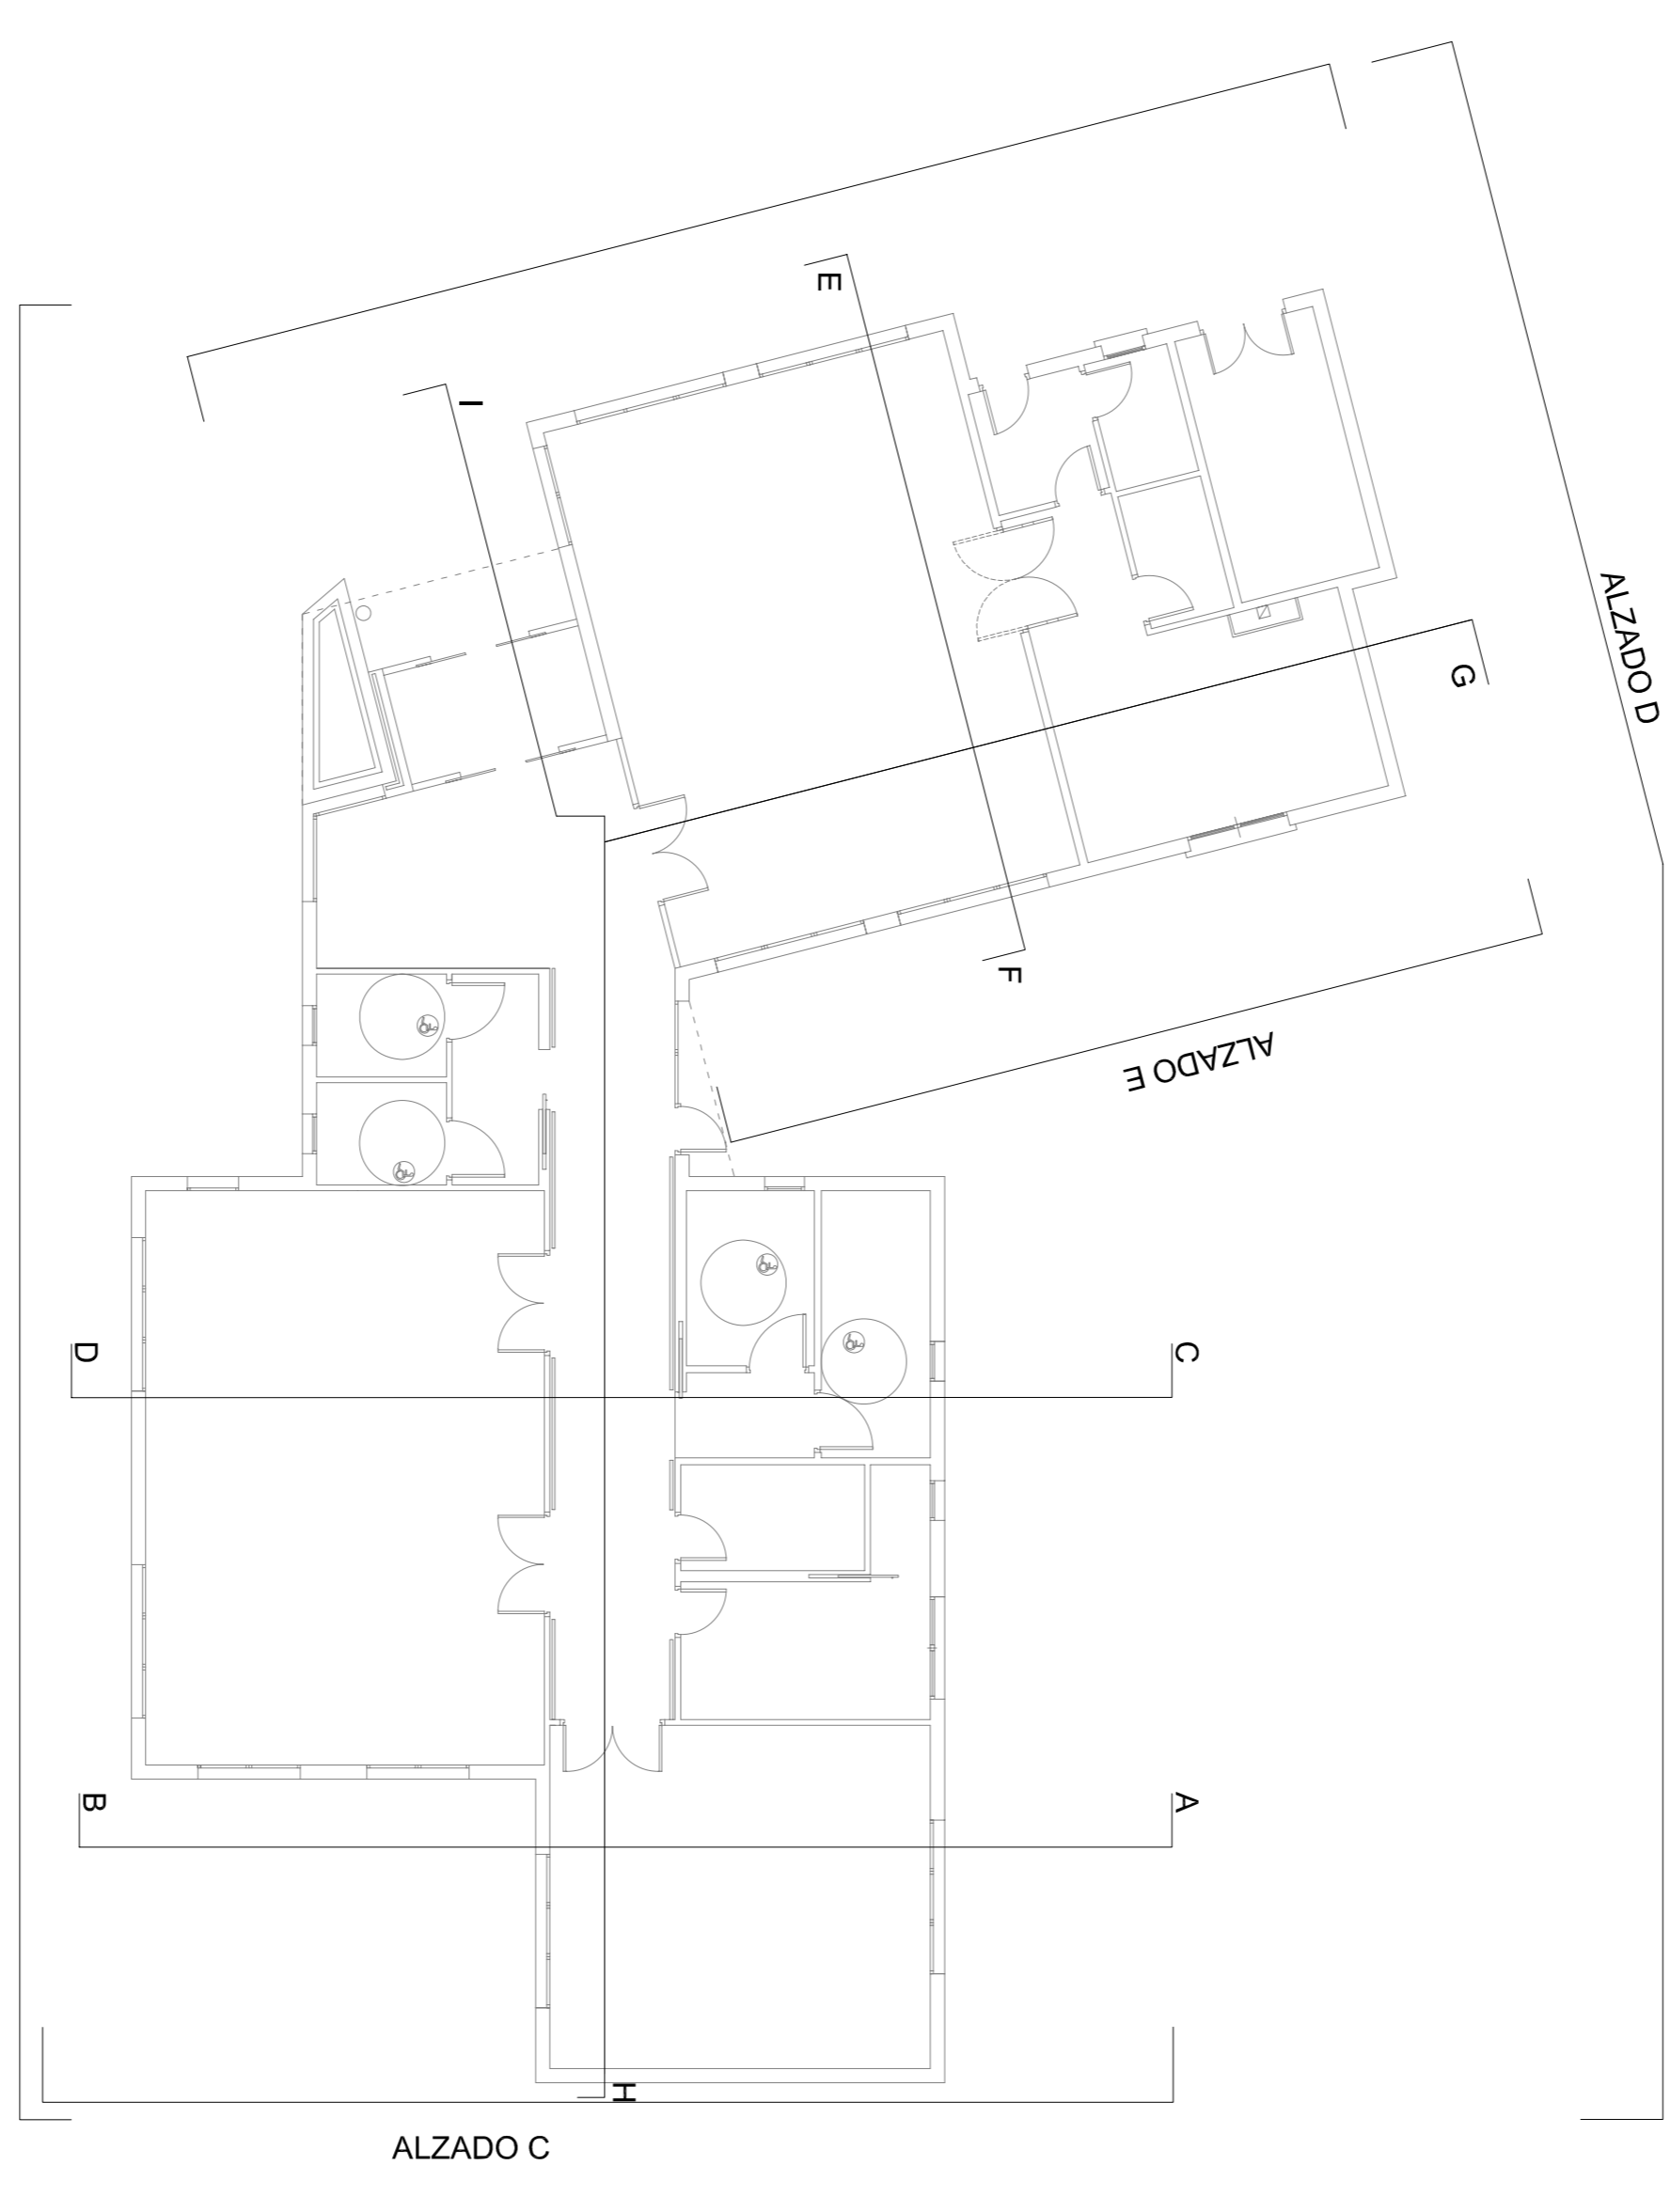
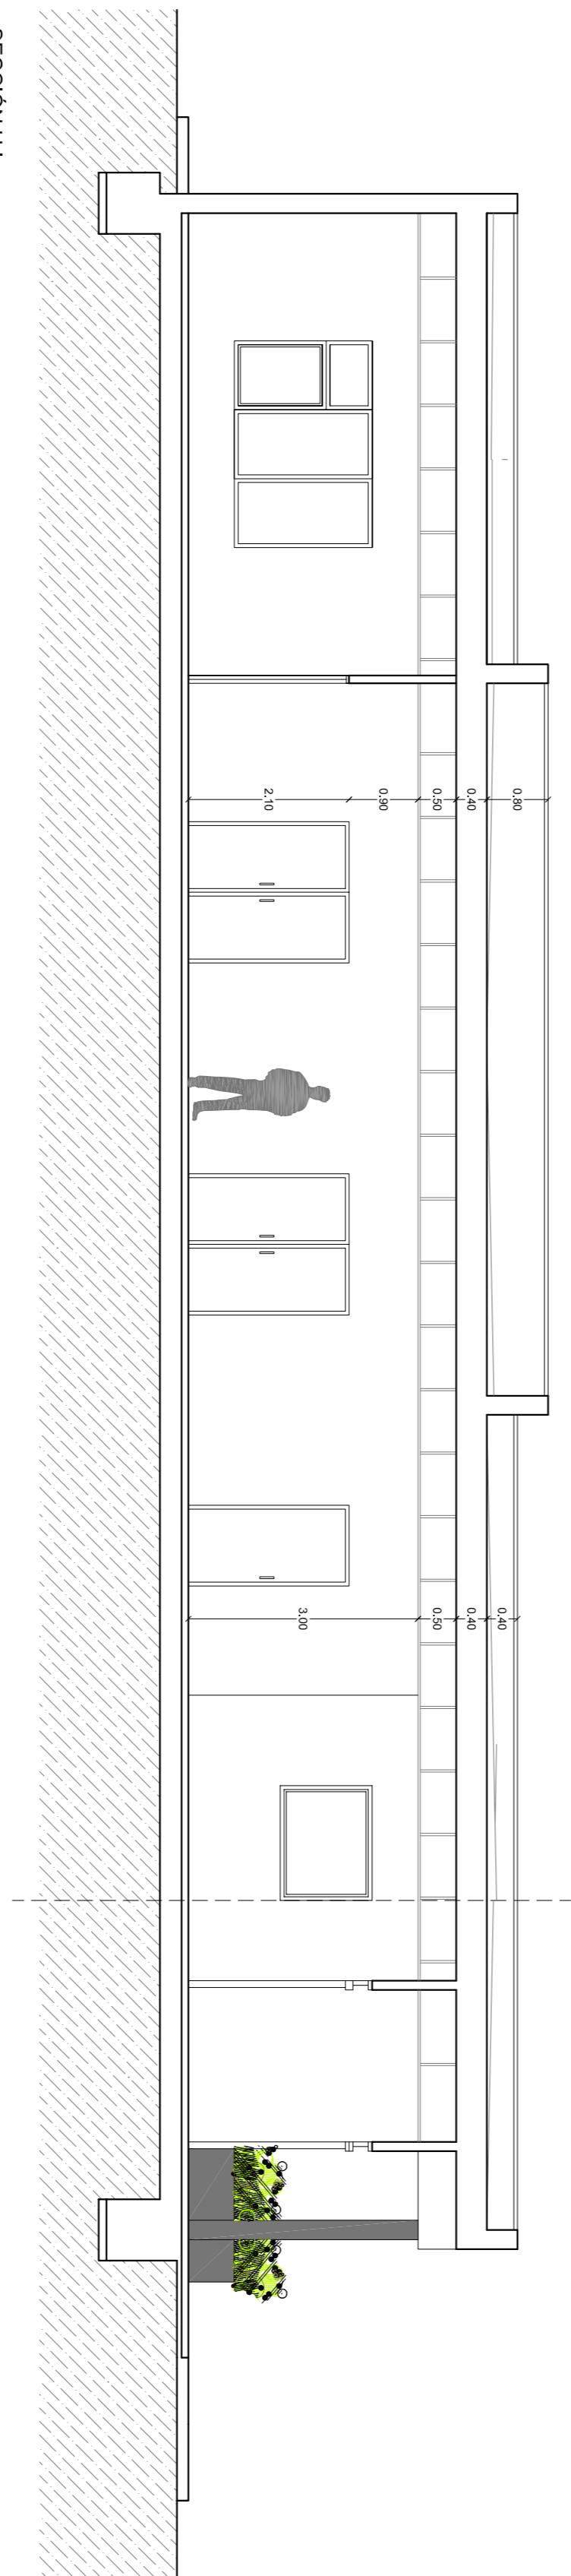


PLANTA GUIA

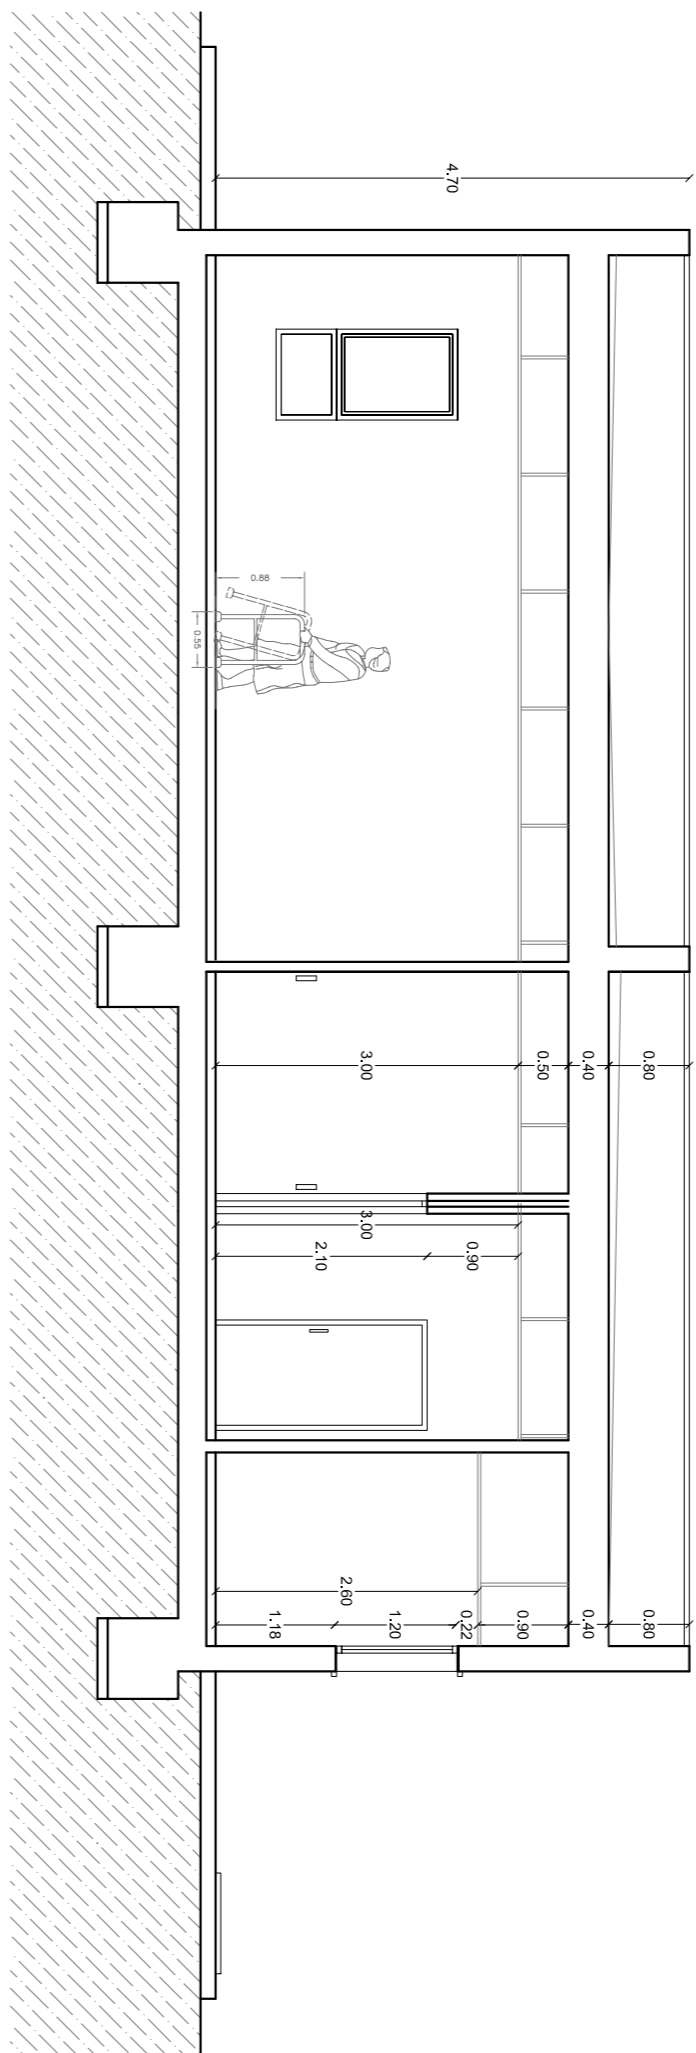

PROYECTO BÁSICO Y DE EJECUCIÓN DE CENTRO DE DÍA.

VIAL 19. URB. MIRALCAZAR
CABAÑAS DE LA SAGRA / TOLEDO.

FECHA		DESCRIPCIÓN	
PROYECTO	PROYECTO	PROYECTO	PROYECTO
ARSENIO GIL BUENO	PROYECTO	PROYECTO	PROYECTO
LAIJRA CARRERAS GOMEZ	PROYECTO	PROYECTO	PROYECTO
SECCIONES		SECCIONES	
PROYECTO	PROYECTO	PROYECTO	PROYECTO
EXCMO. AYUNTAMIENTO DE CABAÑAS DE LA SAGRA.	PROYECTO	PROYECTO	PROYECTO
PLANO		PLANO	
ESCALA	ESCALA	ESCALA	ESCALA
D4	D4	D4	D4
1/75	1/75	1/75	1/75