


SITUACIÓN E:1/2000

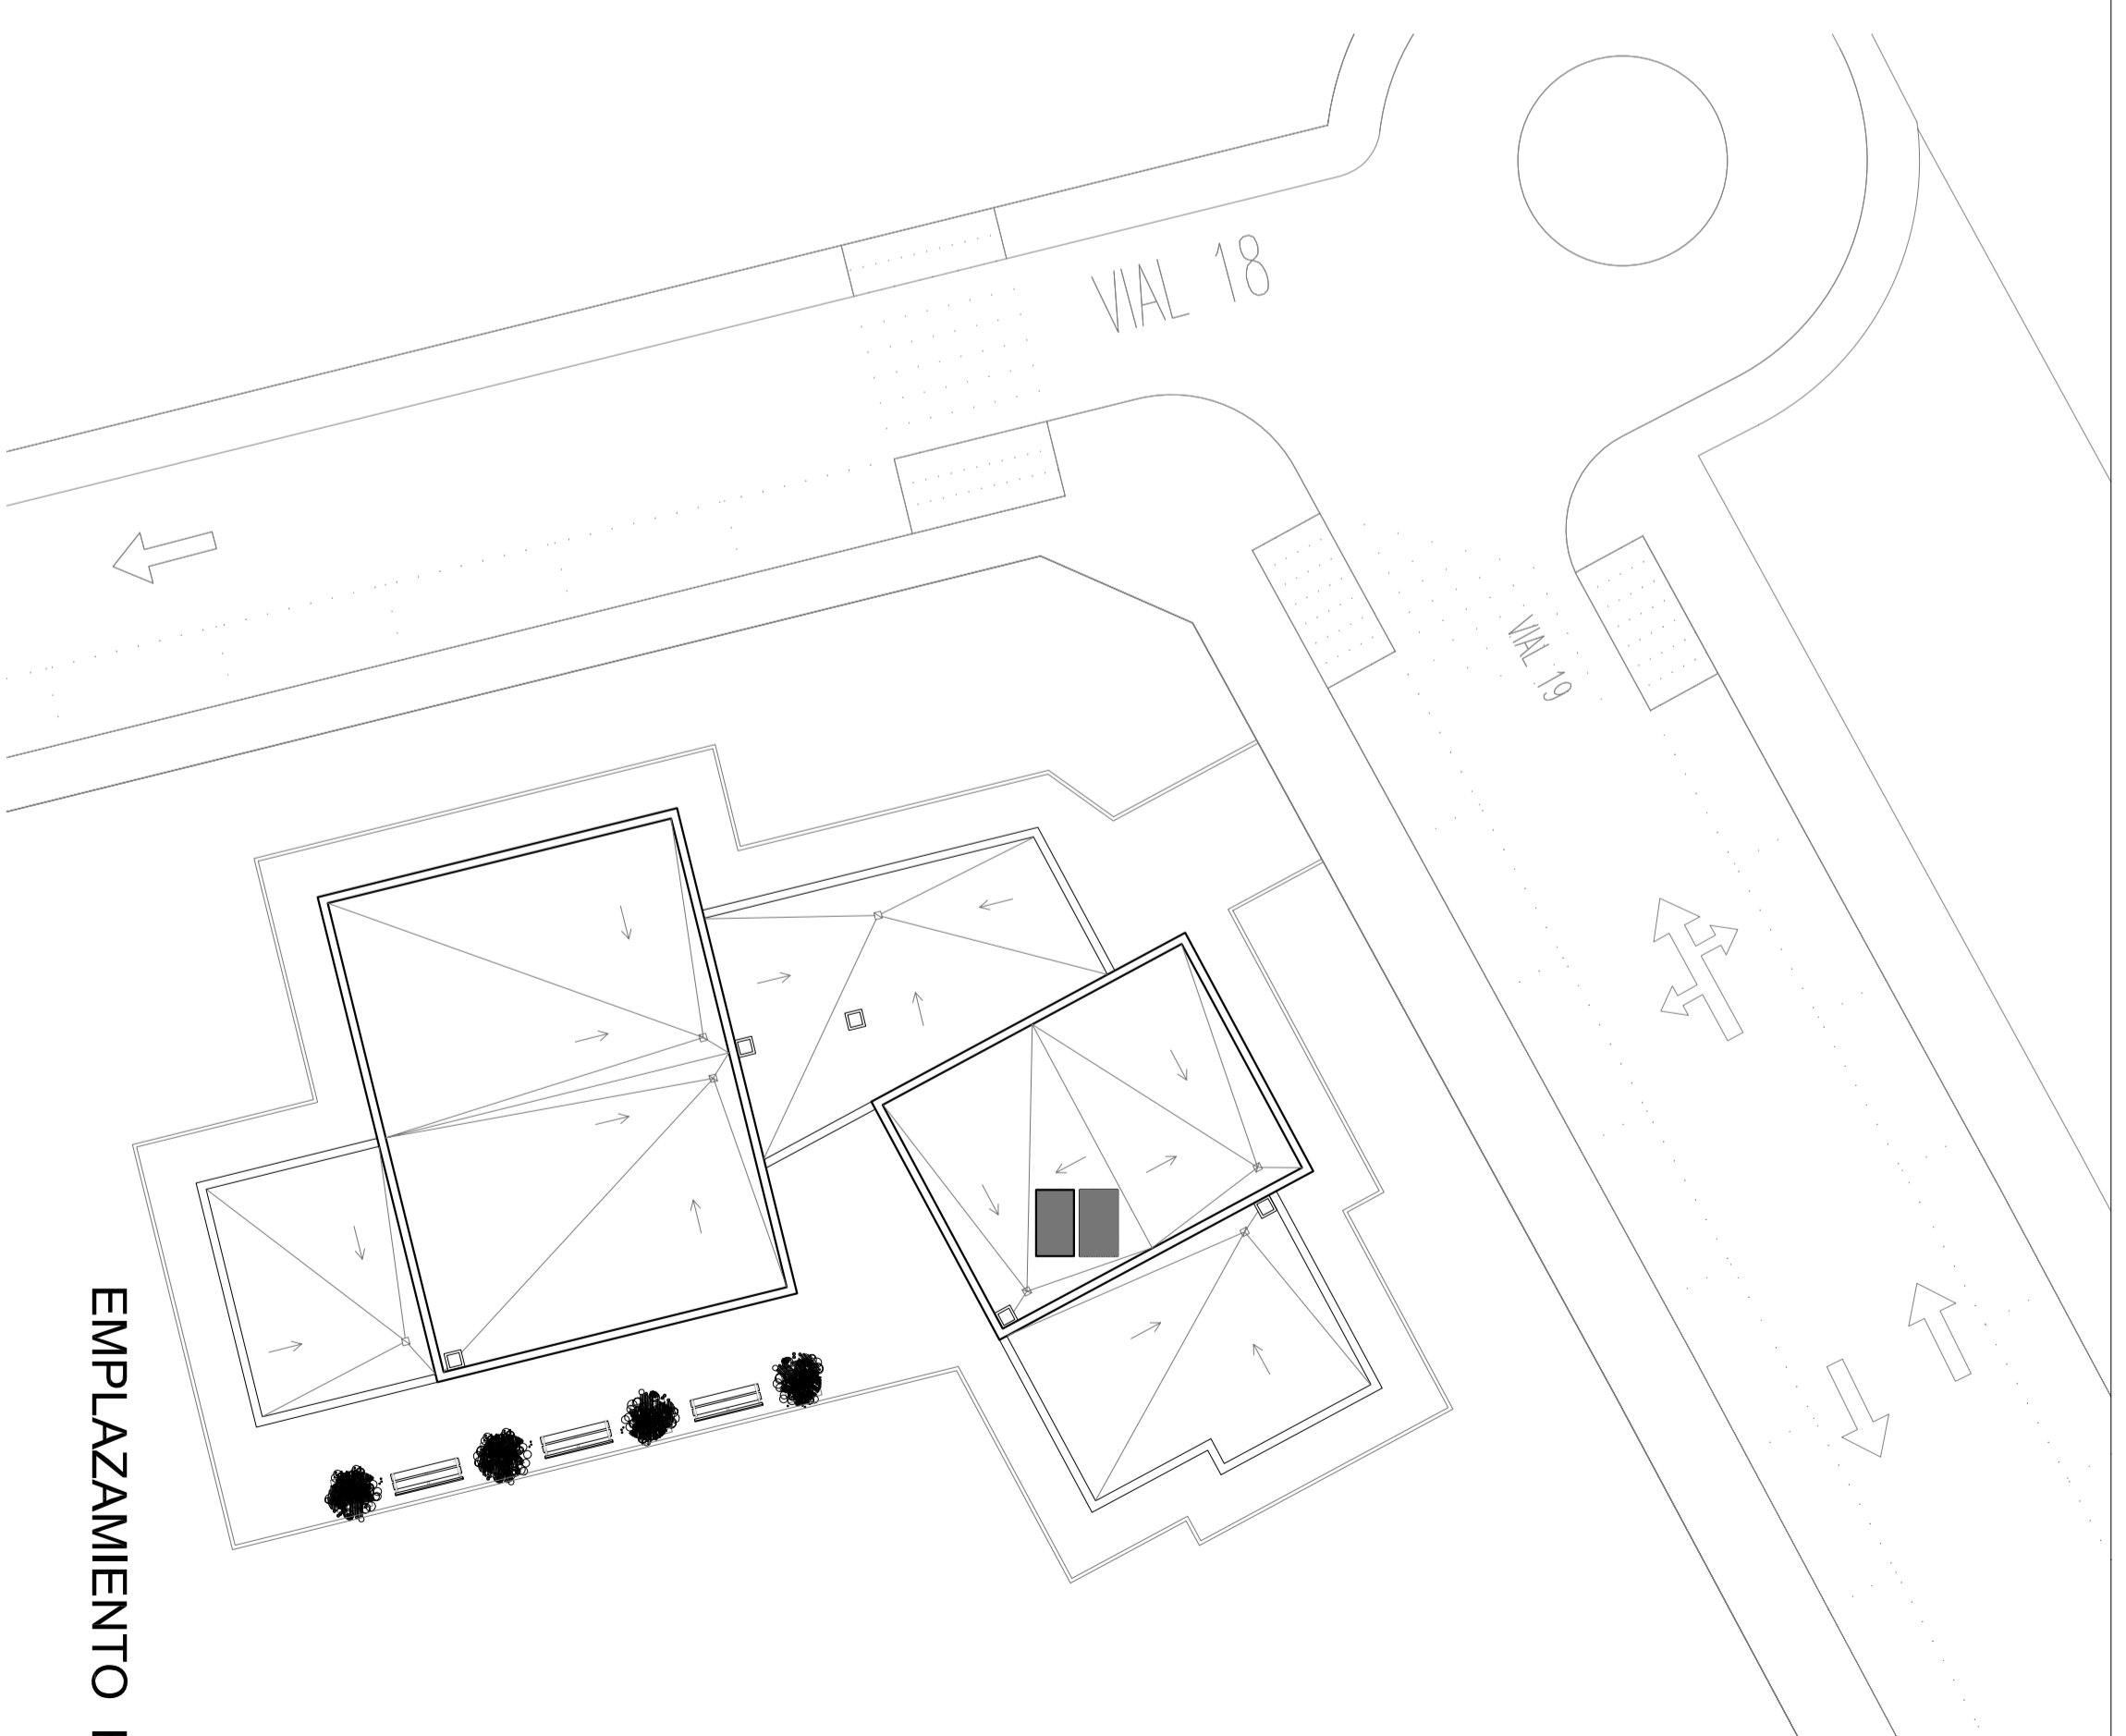

EMPLAZAMIENTO E:1/2000

PROYECTO BÁSICO Y DE EJECUCIÓN DE CENTRO DE DIA.

VIAL 19, URB. MIRALCAZAR
CABAÑAS DE LA SAGRA / TOLEDO.

SITUACIÓN - EMPLAZAMIENTO

ARQUITECTO	PROPIEDAD	FECHA
ARSENIO GIL BUENO LAURA CARRERAS GÓMEZ	EXCMO. AYUNTAMIENTO DE CABAÑAS DE LA SAGRA.	FEBRERO 2009
		PLANO
		ESCALA
		S1 1/2000 1/200